



ライザーテラスII F型 屋根タイプ 単体 積雪～20cm対応

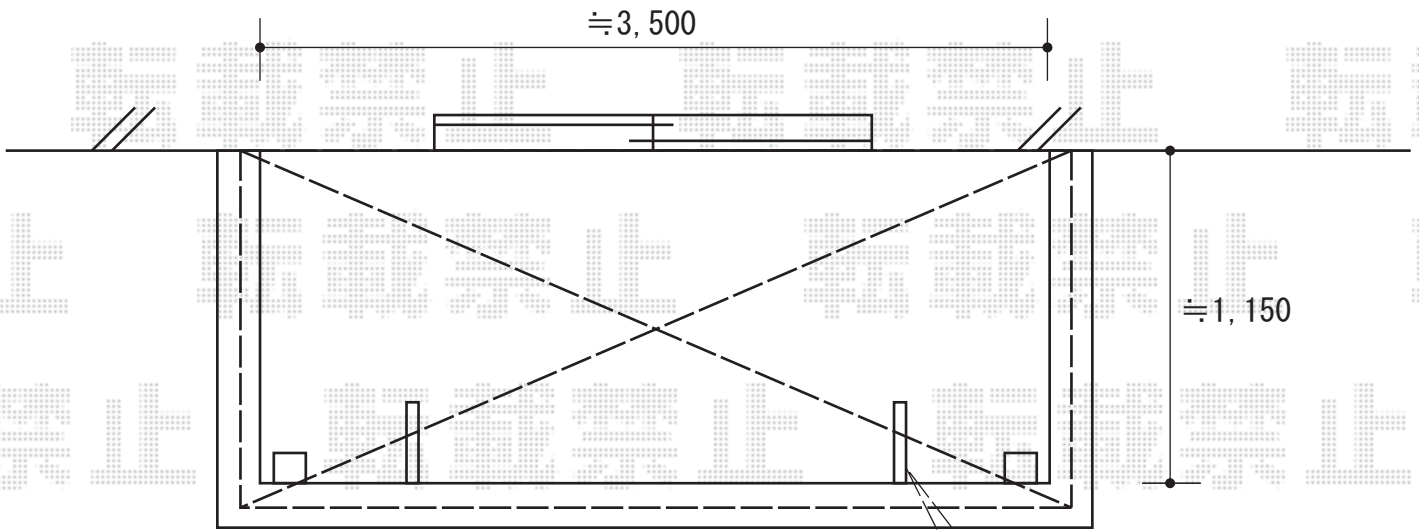

既存物干しは  
移設致します

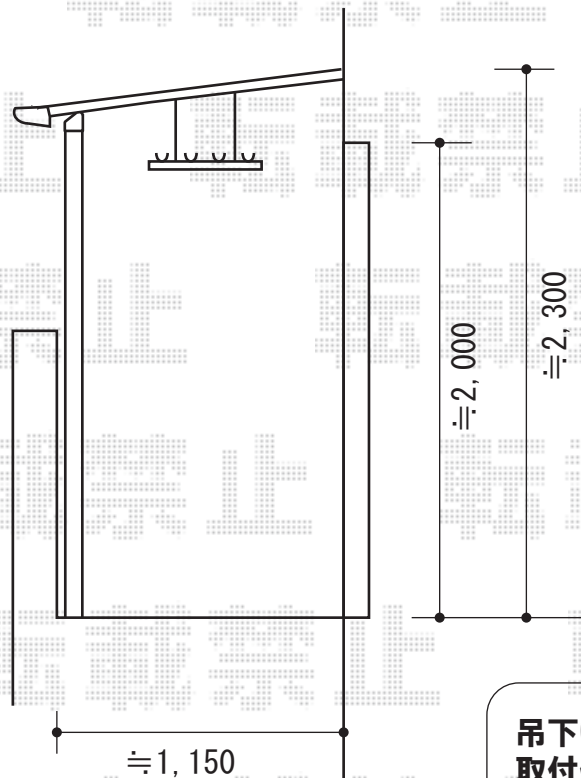

吊下げ物干しの  
取付位置と高さのご指示を  
宜しくお願い致します

トステム ライザーテラスII F型 屋根タイプ 単体 積雪～20cm対応  
間口=関東間2.0間 (柱芯々3,440mm 屋根幅3,660mm)  
出幅=4尺 (1,185mm)  
色：シャイングレー  
屋根材：ポリカーボネート (クリアマット/すりガラス調)  
柱仕様：柱奥行移動タイプ  
施工方法：下止め

トステム 吊り下げ物干し 標準 (2本入)  
色：シャイングレー

※外観左バルコニーのサッシ横へ  
壁付け物干し取付追加ご希望  
承っております

現場状況や作図制限により概略図の内容と多少の違いが生じることがございます。  
施工時は、現場優先とさせて頂きたく思いますので、お立会い頂き、  
最終のご指示のほど、何卒、宜しくお願い致します。



EX-SHOP  
HTTP://WWW.EX-SHOP.NET

担当：八浦