


ベクター R型 屋根タイプ 連棟 積雪～20cm対応

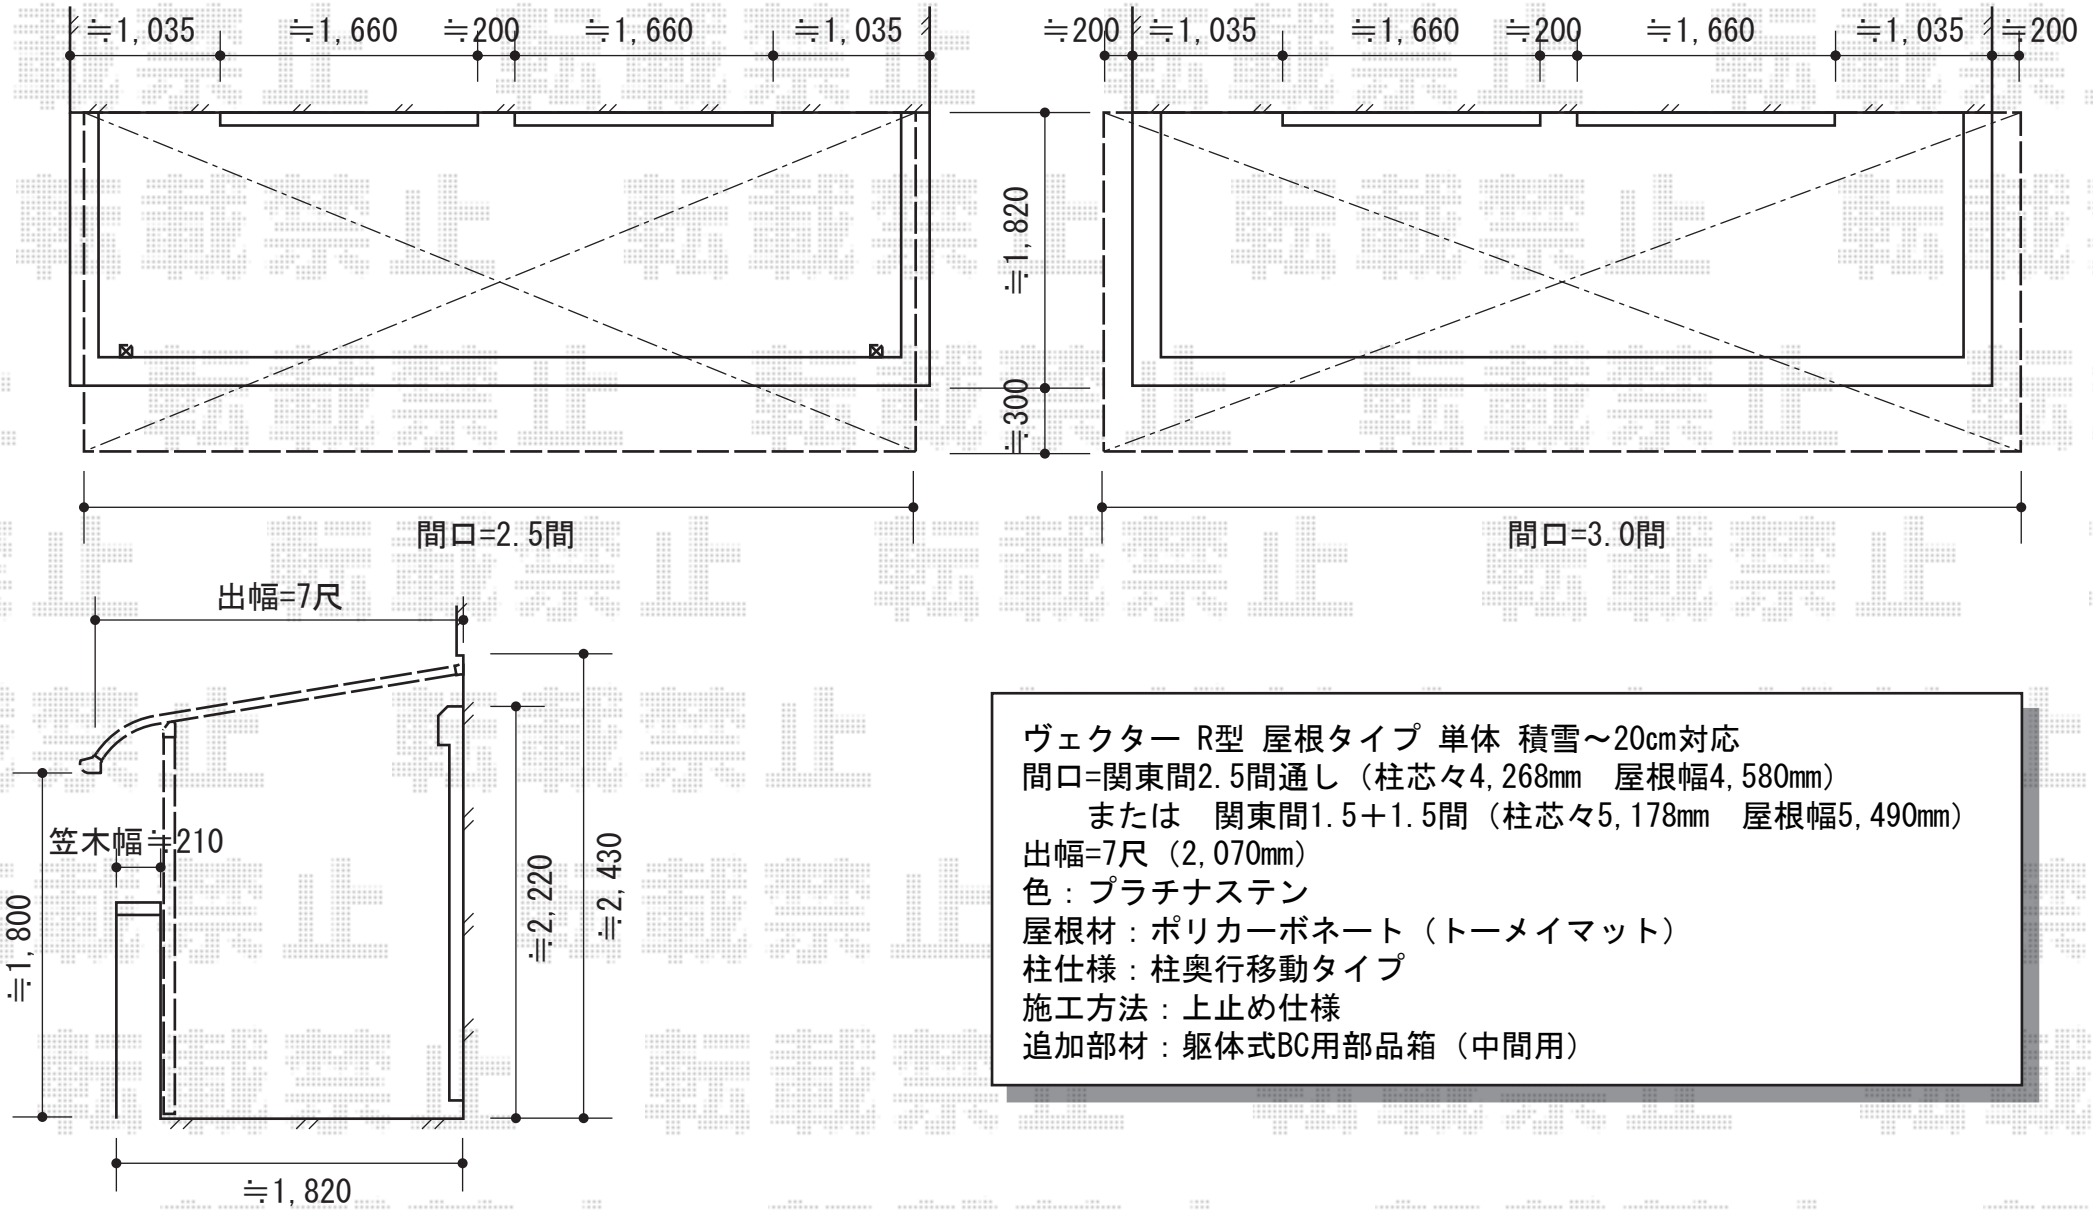

ベクター R型 屋根タイプ 単体 積雪～20cm対応  
 間口=関東間2.5間通し (柱芯々4,268mm 屋根幅4,580mm)  
 または 関東間1.5+1.5間 (柱芯々5,178mm 屋根幅5,490mm)  
 出幅=7尺 (2,070mm)  
 色：プラチナステン  
 屋根材：ポリカーボネート (トーマイマット)  
 柱仕様：柱奥行移動タイプ  
 施工方法：上止め仕様  
 追加部材：躯体式BC用部品箱 (中間用)

現場状況や作図制限により概略図の内容と多少の違いが生じることがございます。  
 施工時は、現場優先とさせて頂きたく思いますので、お立会い頂き、  
 最終のご指示のほど、何卒、宜しくお願い致します。

全ての著作権は、エクスショップに帰属します。当社とのお取引目的外の使用・複製・転載禁止となっております。



EX-SHOP  
 HTTP://WWW.EX-SHOP.NET

担当：小林