
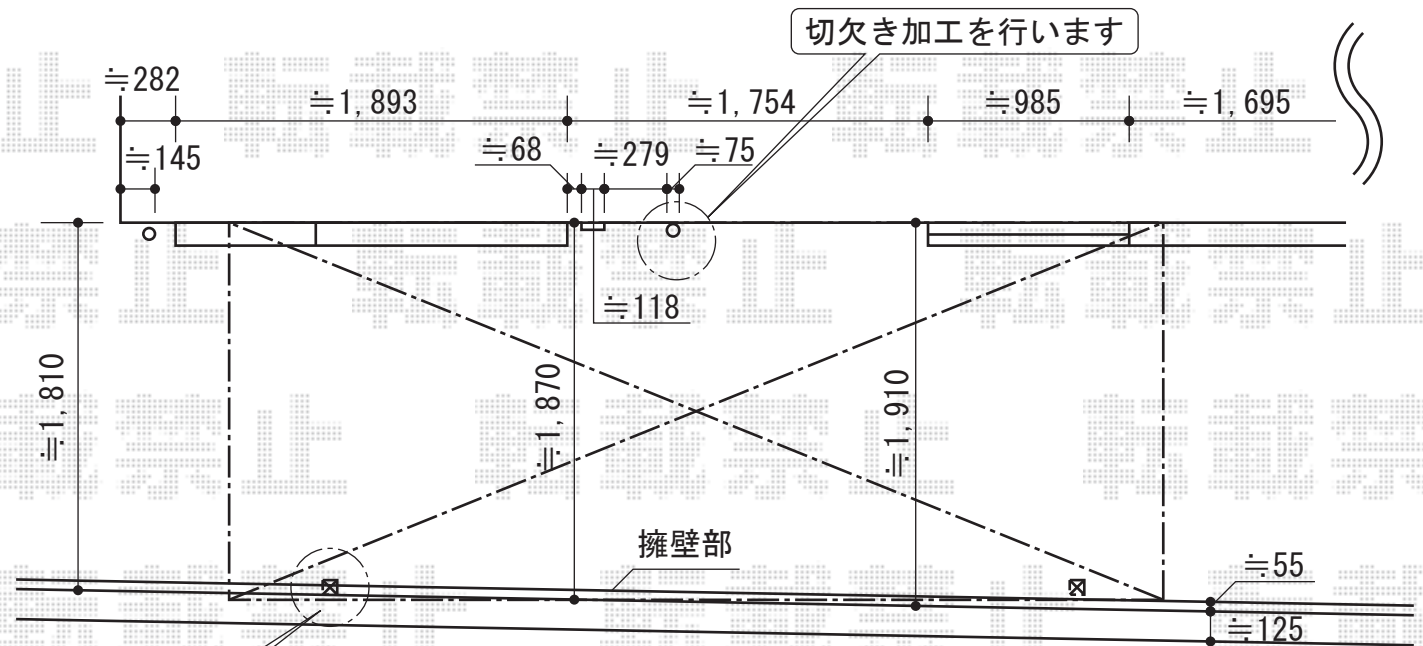


ライザーテラスII R型 テラスタイプ 単体 積雪~20cm対応

トステム ライザーテラスII R型 テラスタイプ
 単体 積雪~20cm対応
 間口=関東間2.5間通し (柱芯々4,350mm 屋根幅4,570mm)
 出幅=5尺 (1,485mm)
 色: シャイングレー
 屋根材: ポリカーボネート (ブルースモーク)
 柱仕様: 柱位置固定タイプ
 オプション: 吊り下げ物干し 標準 ロング 2本入
 ≒2,170

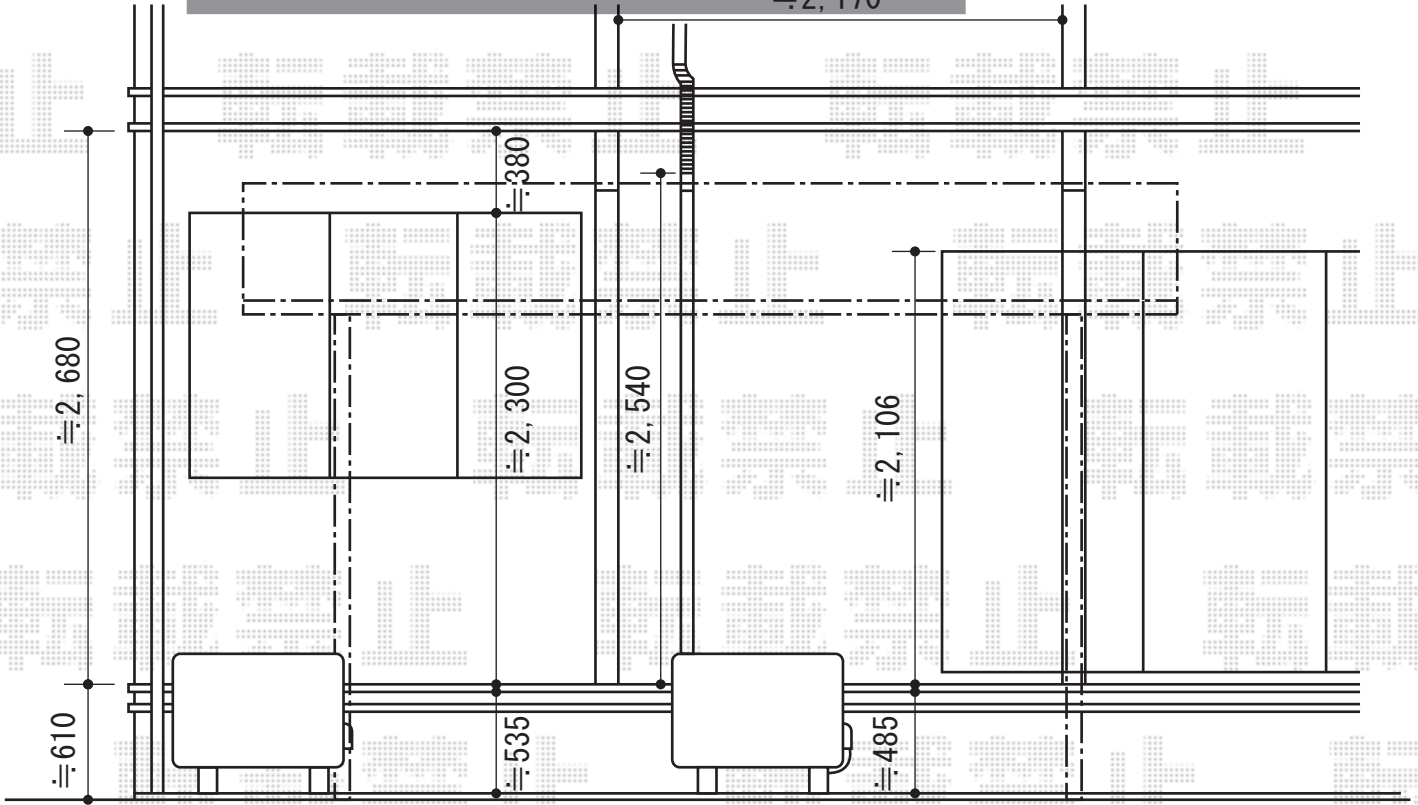

ブロックに干渉するため
擁壁部のハツリ作業を行います

現場状況や作図制限により概略図の内容と多少の違いが生じることがございます。
 施工時は、現場優先とさせていただきますので、お立会い頂き、
 最終のご指示のほど、何卒、宜しくお願い致します。



EX-SHOP
 HTTP://WWW.EX-SHOP.NET

担当: 越智