

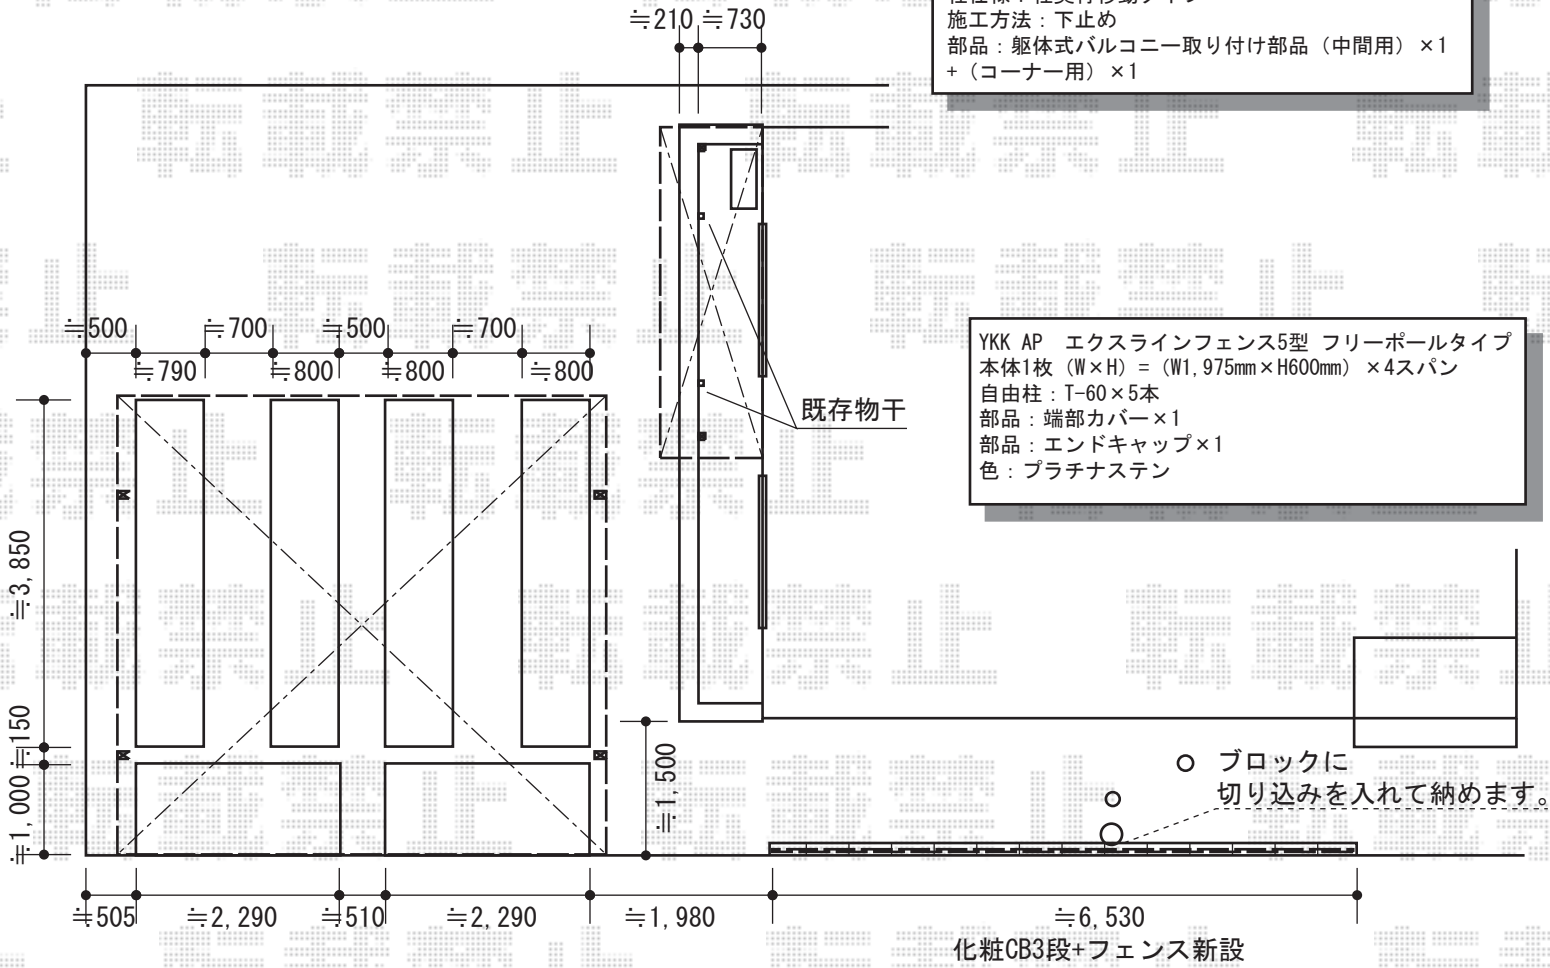
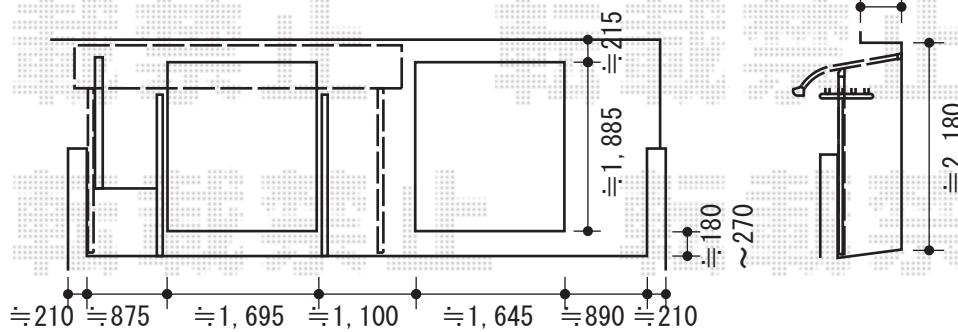


カーポート・バルコニー屋根・フェンス

Value Select プレシオステラスR型 屋根タイプ
 単体 積雪~20cm対応
 間口=関東間2.0間 (柱芯々3,485mm 屋根幅3,670mm)
 出幅=4尺 (1,170mm)
 色: ノーブルステン
 屋根材: ポリカーボネート (スカイブルー)
 柱仕様: 柱奥行移動タイプ
 施工方法: 下止め
 部品: 躯体式バルコニー取り付け部品 (中間用) ×1
 + (コーナー用) ×1

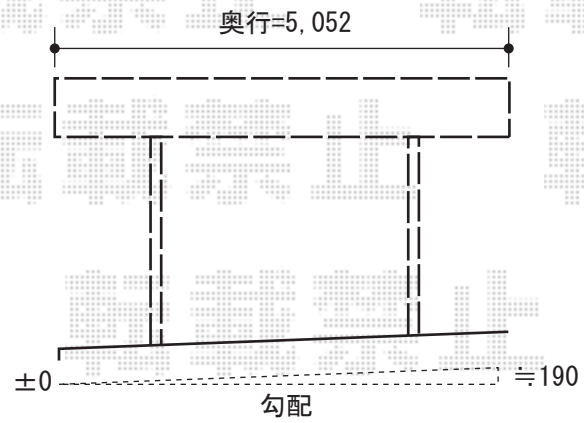

YKK AP エクスラインフェンス5型 フリーボールタイプ
 本体1枚 (W×H) = (W1,975mm×H600mm) ×4スパン
 自由柱: T-60×5本
 部品: 端部カバー×1
 部品: エンドキャップ×1
 色: プラチナステン

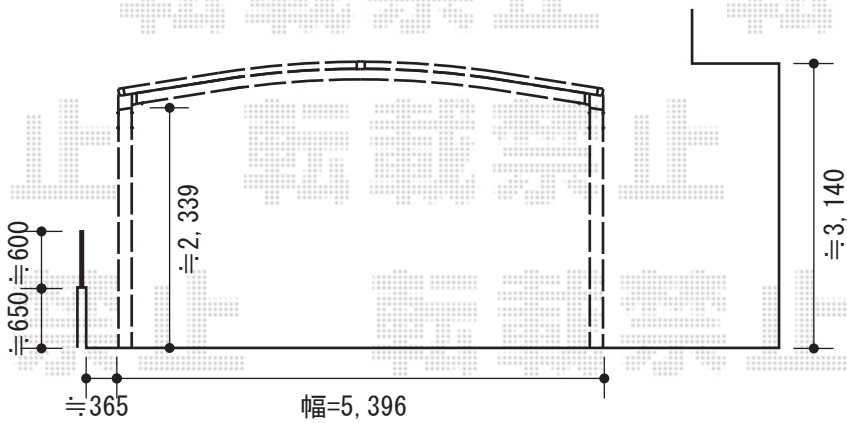

Value Select プレシオサポート ワイド
 積雪~20cm対応
 幅=5,392mm
 奥行=5,052mm
 色: ノーブルステン
 屋根材: 熱線遮断ポリカーボネート (スカイブルーマット調)
 柱仕様: ハイルーフ仕様 (有効高 約2,355mm)

現場状況や作図制限により概略図の内容と多少の違いが生じることがございます。
 施工時は、現場優先とさせて頂きたく思いますので、お立会い頂き、
 最終のご指示のほど、何卒、宜しくお願い致します。



EX-SHOP
 HTTP://WWW.EX-SHOP.NET

担当: 八浦

全ての著作権は、エクスショップに帰属します。当社のお取引目的外の使用・複製・転載禁止となっております。