




リウッドデッキII 単体

YKK AP リウッドデッキII 単体
 間口=ワイド2.5間 (4,908mm) 出幅=6尺 (1,850mm)
 色：【床板】サニーブラウン 【束柱】カームブラック
 床板：縦貼り 束柱：KHタイプ(900~1000mm)

YKK AP リウッドステップ4型 Hタイプ (4段)
 色：サニーブラウン

YKK AP リウッドデッキフェンス2型+リウッドデッキ門扉2型
 本体1枚 (W×H) = T80 (655×700) × 2枚、T80 (855×700) × 6枚
 中柱：T80×5本 端柱：T80×2本 90°専用角柱：T80×1本
 色：サニーブラウン
 門扉本体1枚 (W×H)：T80 (800×700) × 1枚
 貫通90°専用角柱R+中柱：T80×1セット

柱の埋め込みが浅くなるため
 こちらの柱は根巻き補強を行います

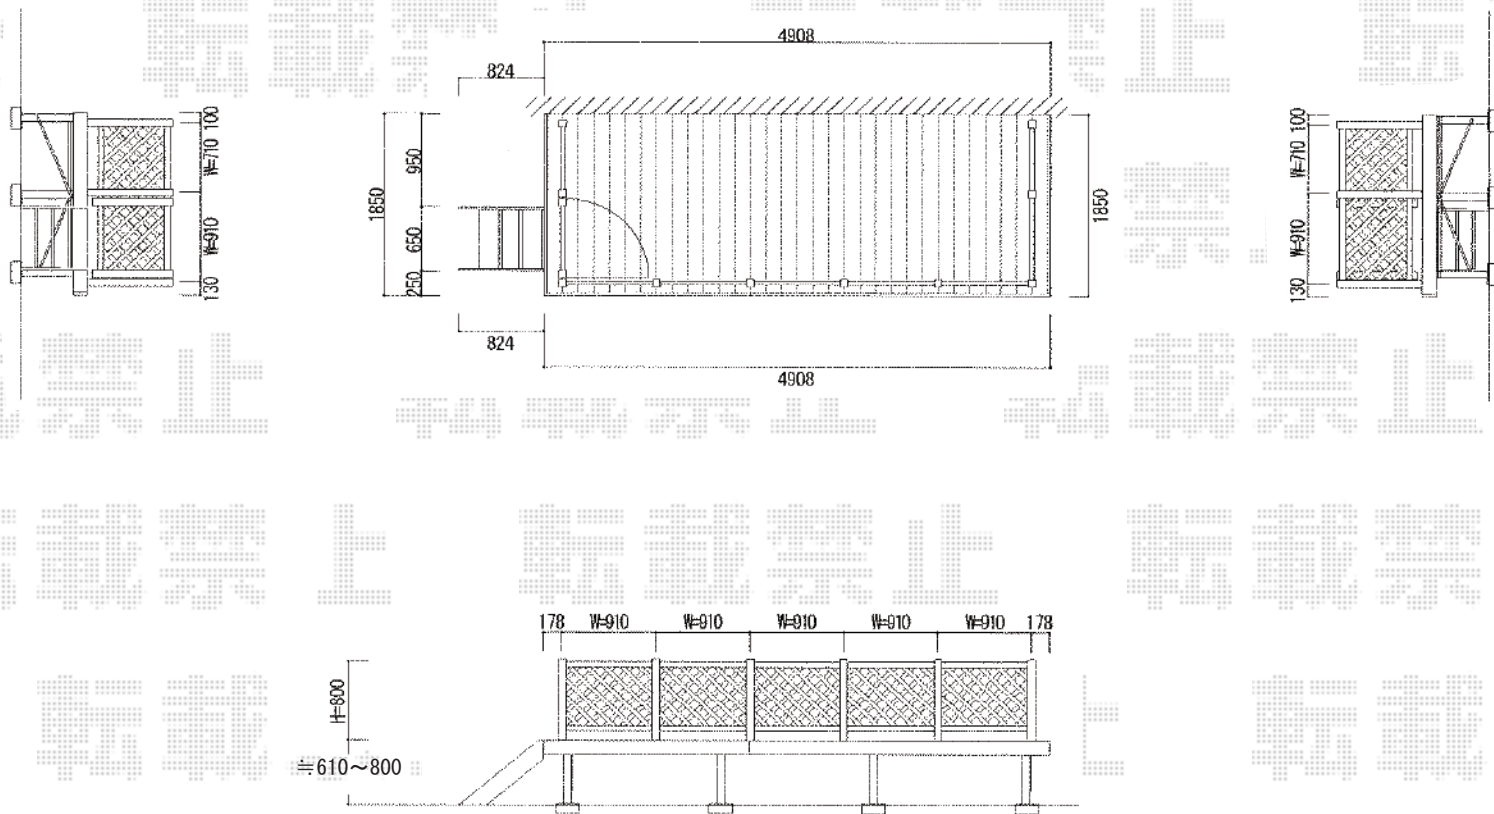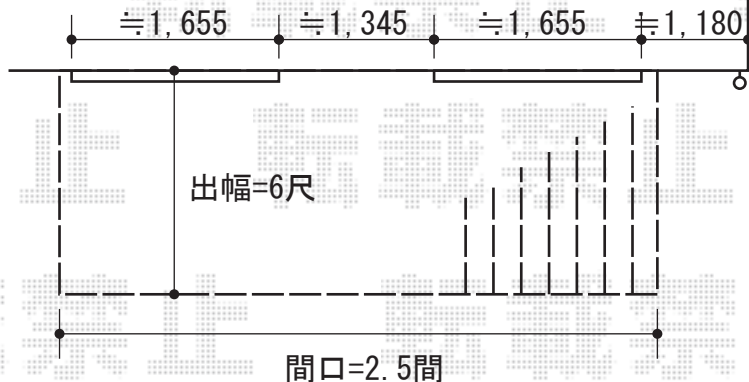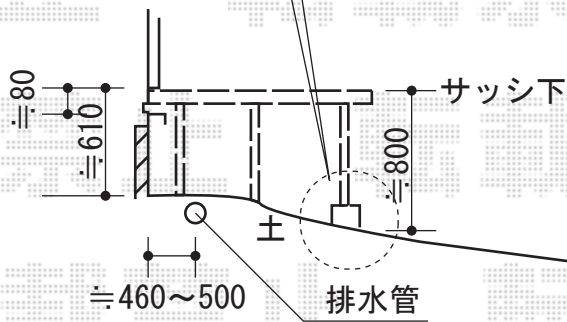

現場状況や作図制限により概略図の内容と多少の違いが生じることがございます。
 施工時は、現場優先とさせて頂きたく思いますので、お立会い頂き、
 最終のご指示のほど、何卒、宜しくお願い致します。



EX-SHOP
[HTTP://WWW.EX-SHOP.NET](http://www.ex-shop.net)

担当：大辻・永田

全ての著作権は、エクスショップに帰属します。当社とのお取引目的外の使用・複製・転載禁止となっております。