


カーポート・バルコニー屋根

YKK AP ヴェクターF型 単体 ルーフタイプ 積雪～20cm対応
 間口=関東間1.0間(方杖芯々1,820mm 屋根幅1,895mm)
 出幅=3尺(870mm)
 色:プラチナステン
 屋根材:ポリカーボネート(トーマイマツ/すりガラス調)
 柱仕様:柱無しタイプ
 施工方法:下止め仕様

テラス屋根施工箇所

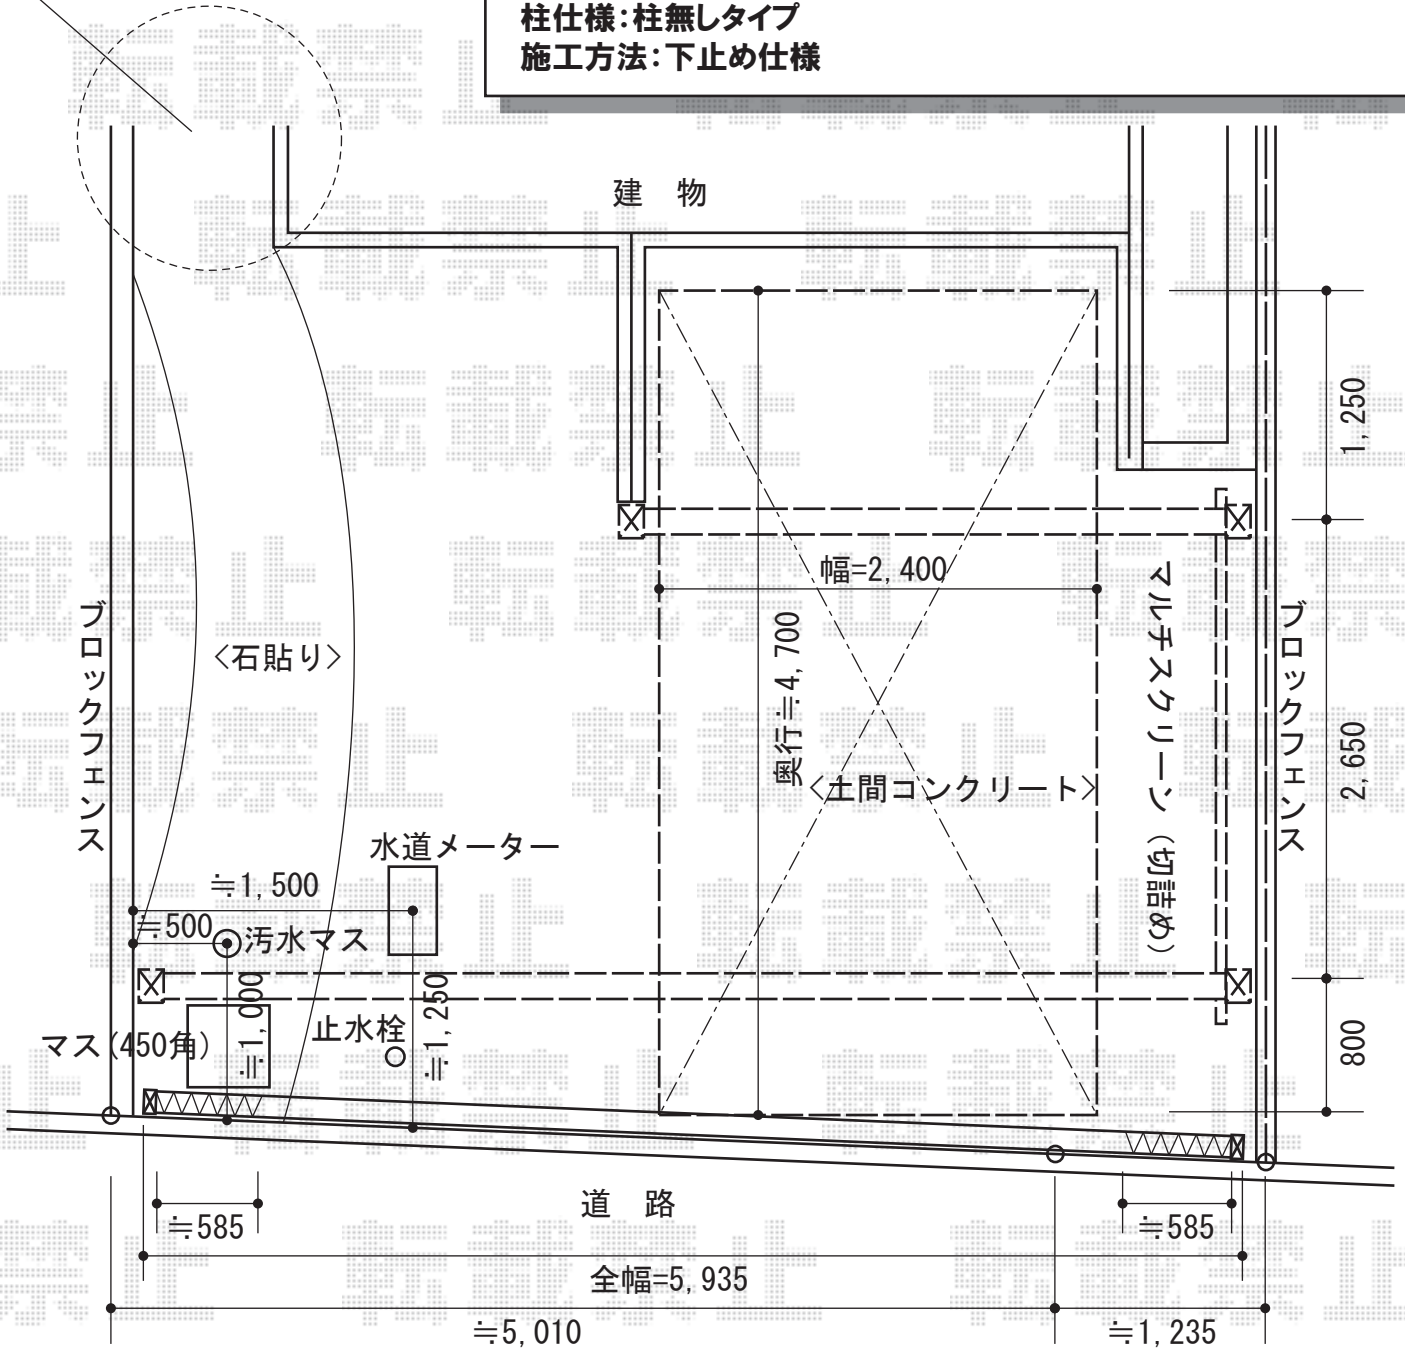

トステム マルチスクエア アール屋根 標準柱仕様
 屋根ユニット:5024サイズ(幅2,473mm×奥行5,010mm)
 フレームユニット:吊り式両支持60サイズ(幅6,548mm)
 柱(両側)・梁化粧材付き(ベビーオレンジ)
 フレームユニット:置き式両支持33サイズ(幅3,623mm)
 色:シャイングレー
 屋根材:熱線吸収アクアポリカーボネート(ブルースモーク)
 樋仕様:標準縦樋
 オプション:サイドスクリーン マルチスクリーン仕様 柱取付タイプ ラチス 50用
 オプション:エンブレム(プリティッシュA)×1

現場状況や作図制限により概略図の内容と多少の違いが生じることがございます。
 施工時は、現場優先とさせて頂きたく思いますので、お立会い頂き、
 最終のご指示のほど、何卒、宜しくお願い致します。



EX-SHOP
[HTTP://WWW.EX-SHOP.NET](http://www.ex-shop.net)

担当:大辻・永田

全ての著作権は、エクスショップに帰属します。当社とのお取引目的外の使用・複製・転載禁止となっております。