


テラス屋根・カーポート

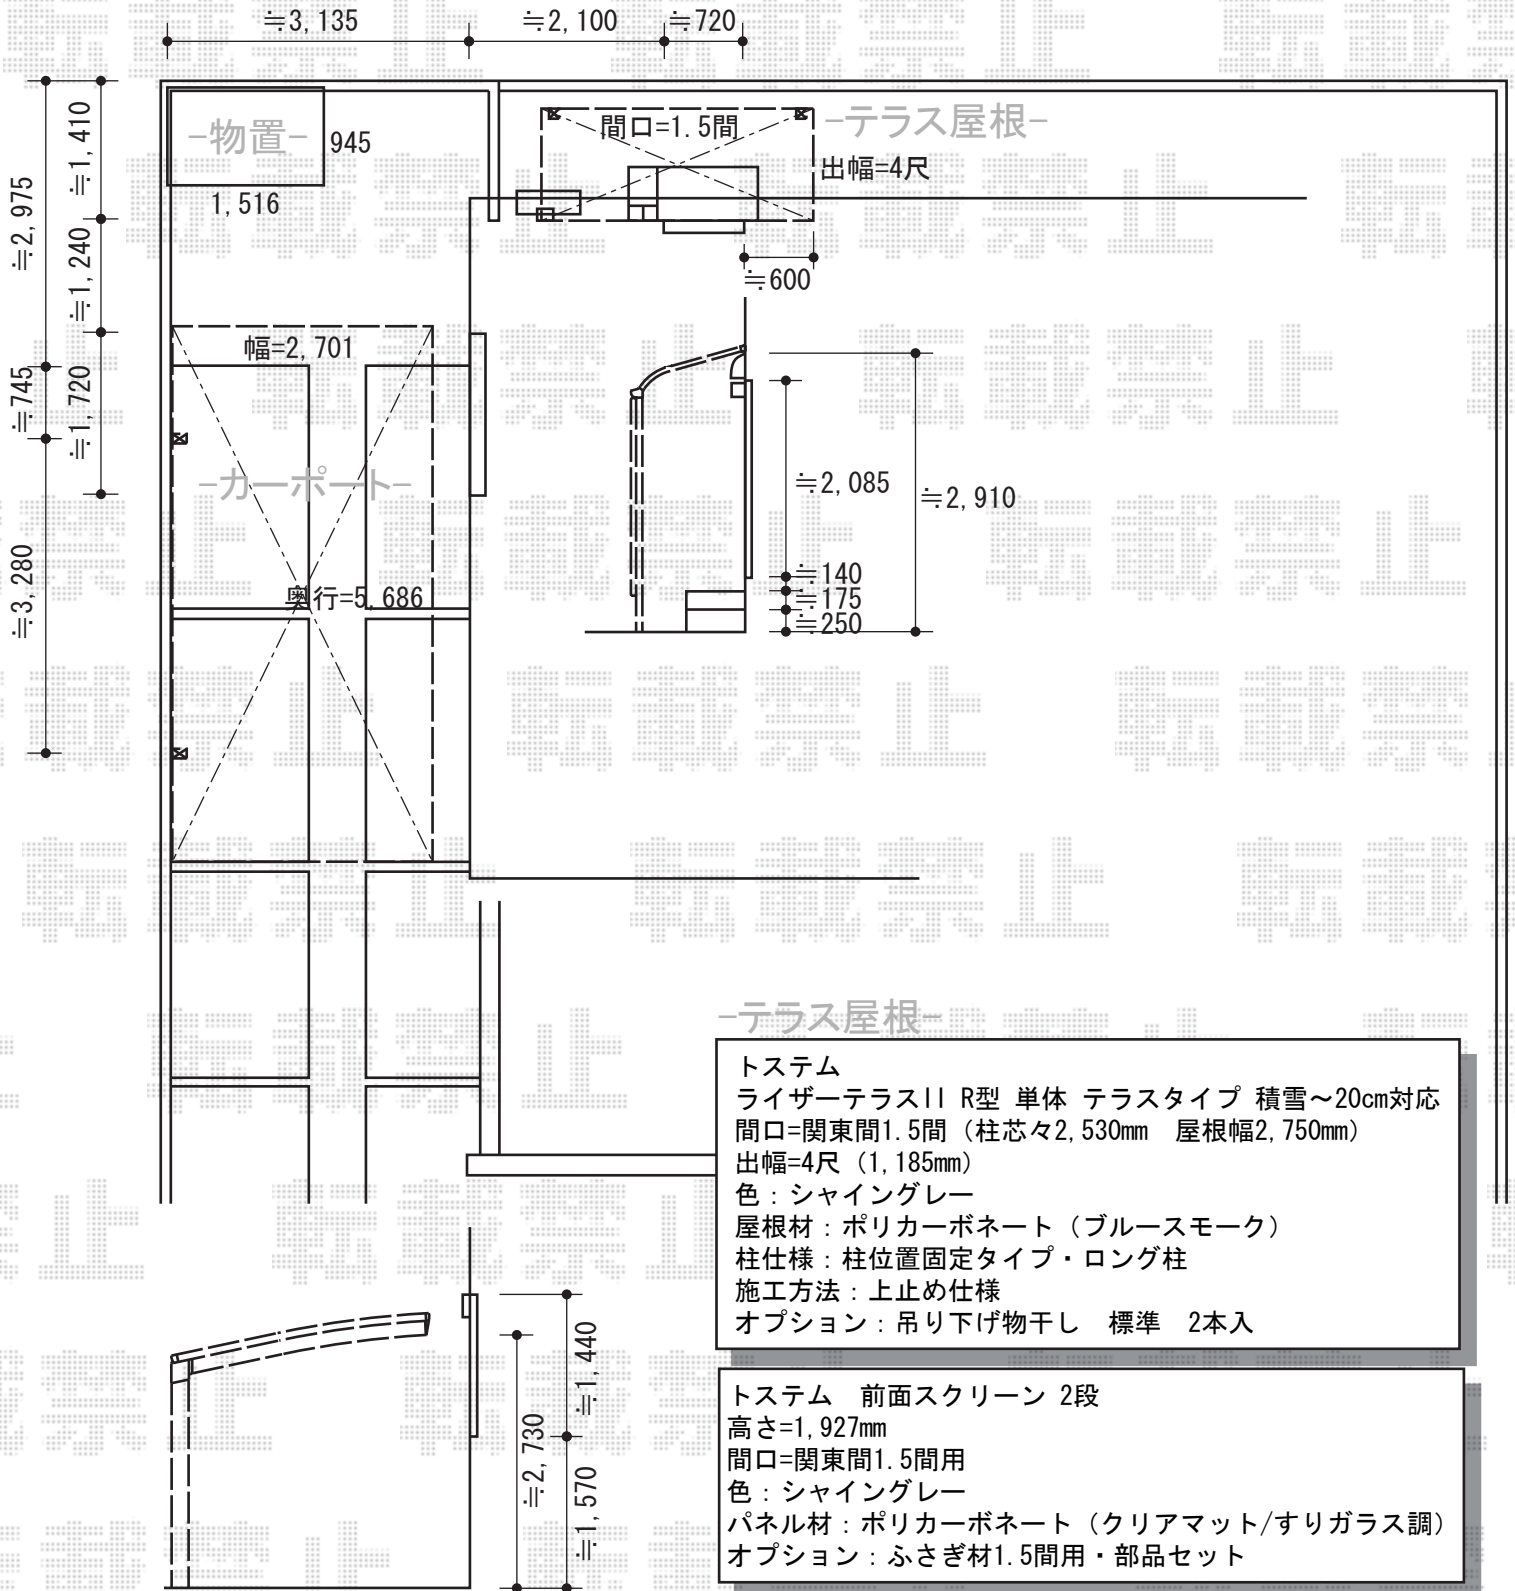

テラス屋根

トステム
 ライザーテラスII R型 単体 テラスタイプ 積雪～20cm対応
 間口=関東間1.5間 (柱芯々2,530mm 屋根幅2,750mm)
 出幅=4尺 (1,185mm)
 色：シャイングレー
 屋根材：ポリカーボネート (ブルースモーク)
 柱仕様：柱位置固定タイプ・ロング柱
 施工方法：上止め仕様
 オプション：吊り下げ物干し 標準 2本入

トステム 前面スクリーン 2段
 高さ=1,927mm
 間口=関東間1.5間用
 色：シャイングレー
 パネル材：ポリカーボネート (クリアマット/すりガラス調)
 オプション：ふさぎ材1.5間用・部品セット

カーポート

トステム カーポートシグマIII 積雪～20cm対応
 幅=2,701mm
 奥行=5,686mm
 色：シャイングレー
 屋根材：ポリカーボネート (ブルースモーク)
 柱仕様：ロング柱23仕様 (有効高 約2,300mm)

現場状況や作図制限により概略図の内容と多少の違いが生じることがございます。
 施工時は、現場優先とさせて頂きたく思いますので、お立会い頂き、
 最終のご指示のほど、何卒、宜しくお願い致します。



EX-SHOP
[HTTP://WWW.EX-SHOP.NET](http://www.ex-shop.net)

担当：大辻