


レイナポート 縦連棟 積雪～20cm対応

レイナポート 縦連棟 積雪～20cm対応
 幅=3,000mm
 奥行=10,064mm
 色：プラチナステン
 屋根材：
 ポリカーボネート（アースブルー）
 柱仕様：
 ハイルーフ仕様（有効高 約2,355mm）
 オプション：
 収納式物干しセット2型（2本入り）

レイナポート サイドパネル 51用 縦連棟
 色：プラチナステン
 高さ=2,073mm
 パネル材：ポリカーボネート（アースブルー）
 オプション：着脱式サポート×2

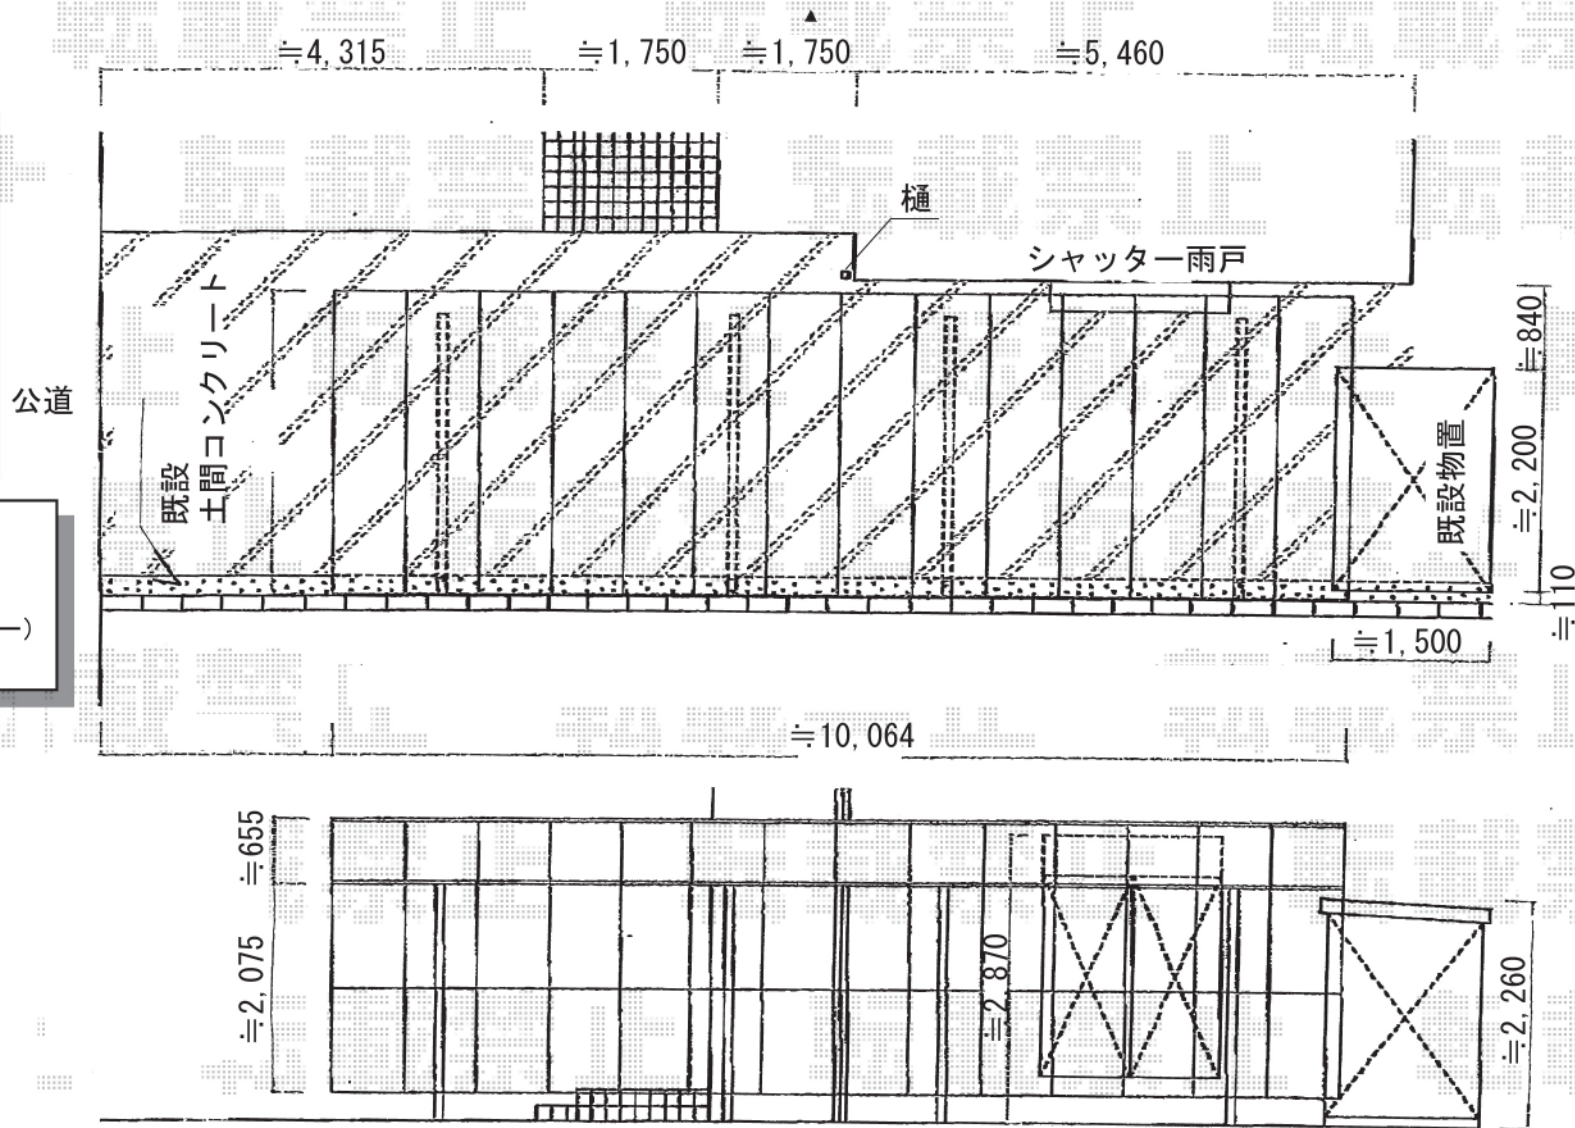

現場状況や作図制限により概略図の内容と多少の違いが生じることがございます。
 施工時は、現場優先とさせて頂きたく思いますので、お立会い頂き、
 最終のご指示のほど、何卒、宜しくお願い致します。



EX-SHOP

HTTP://WWW.EX-SHOP.NET

担当：角田