


ウッドデッキ・Gスクリーン

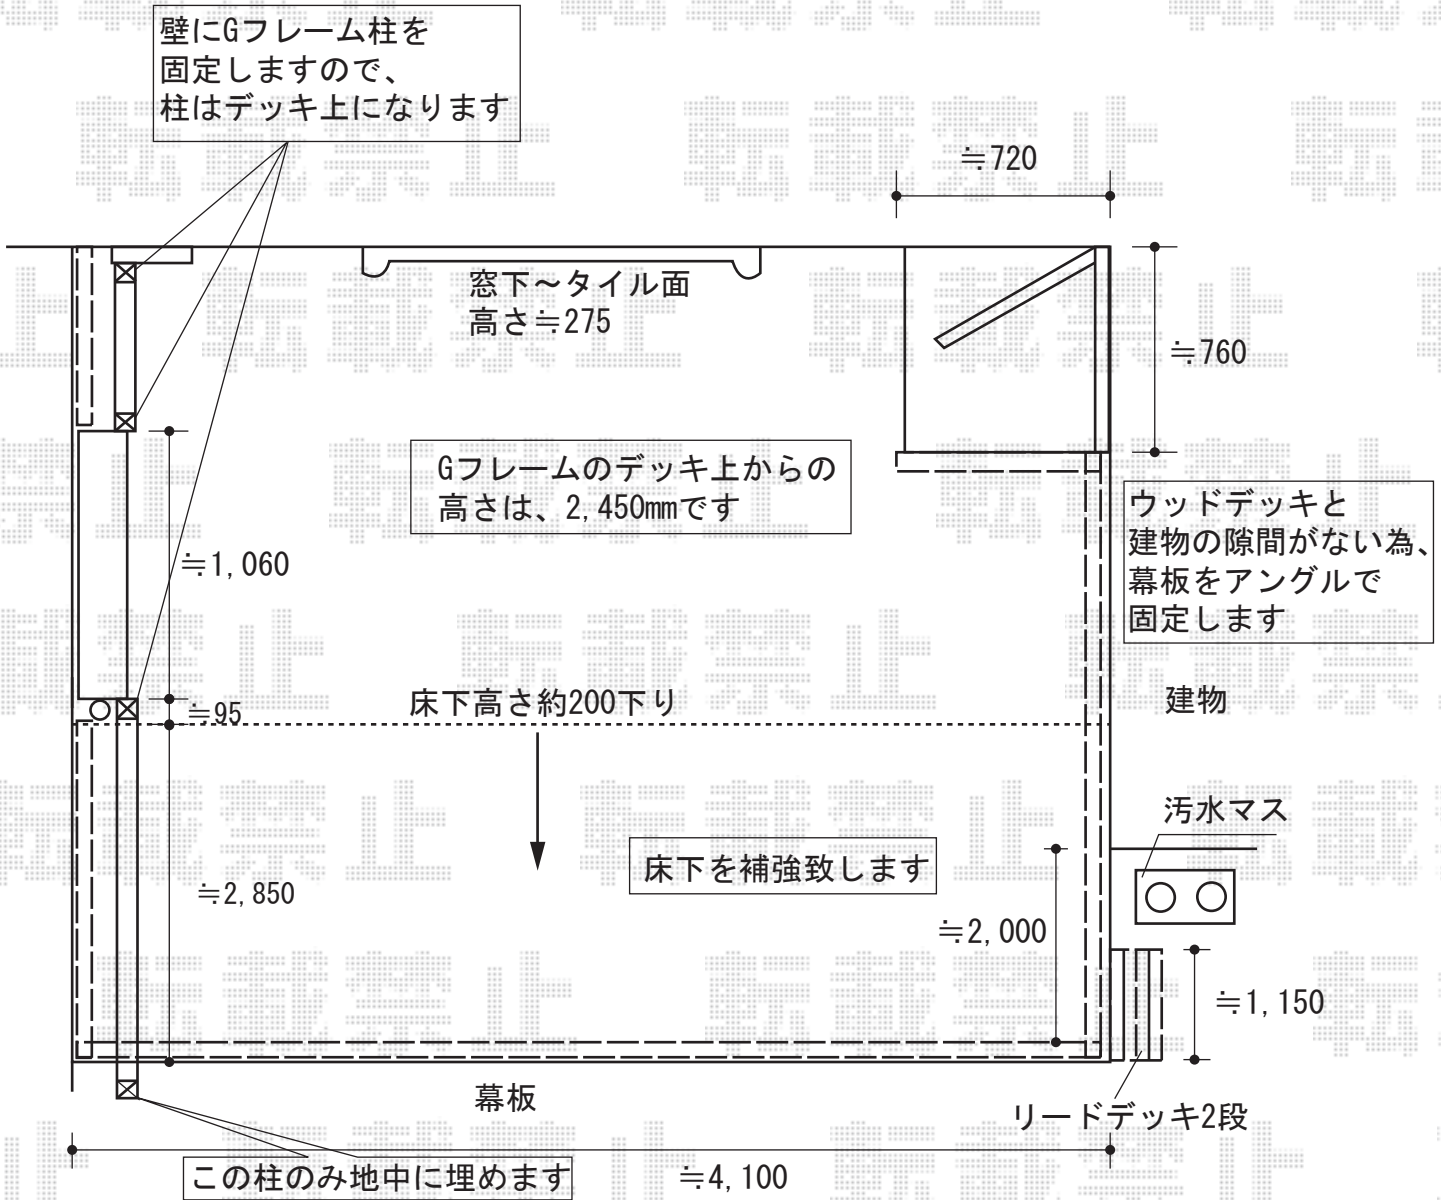

トステム リコステージII 単体
 間口+出幅1F/4800×4120縦張り
 色：標準柱仕様（有効高 約1,800mm）
 床板：標準
 幕板：B薄
 束柱：標準、ロングA
 オプション：リードデッキ2枚2段
 オプション：床下化粧材

現場状況や作図制限により概略図の内容と多少の違いが生じることがございます。
 施工時は、現場優先とさせて頂きたく思いますので、お立会い頂き、
 最終のご指示のほど、何卒、宜しくお願い致します。



EX-SHOP
 HTTP://WWW.EX-SHOP.NET

担当：小林