
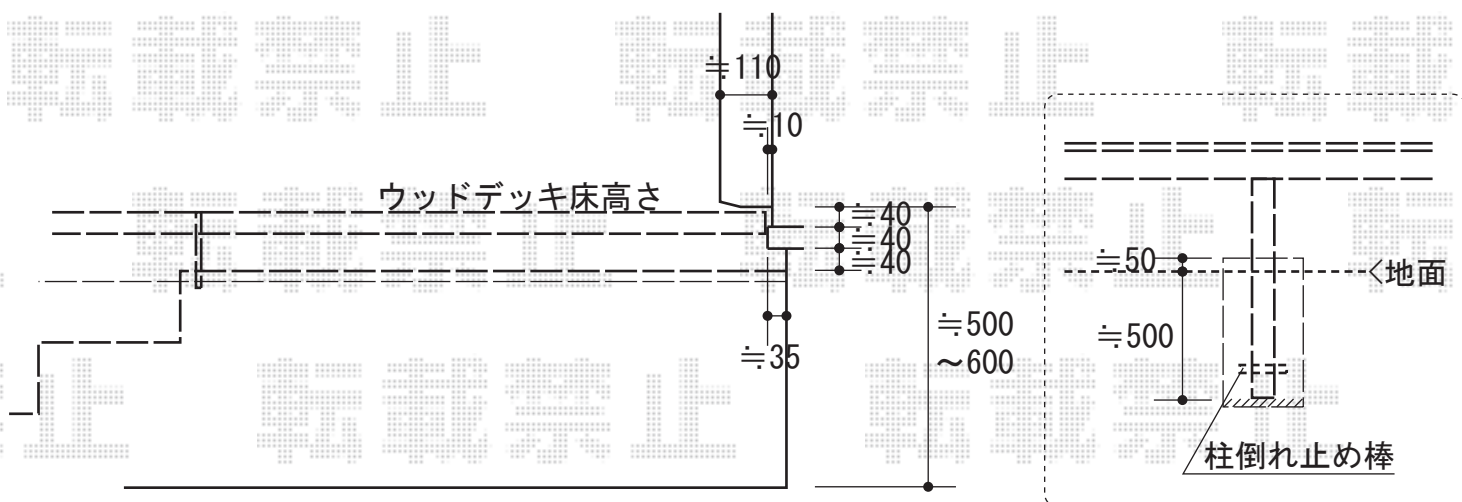


リコステージII 【特注品】

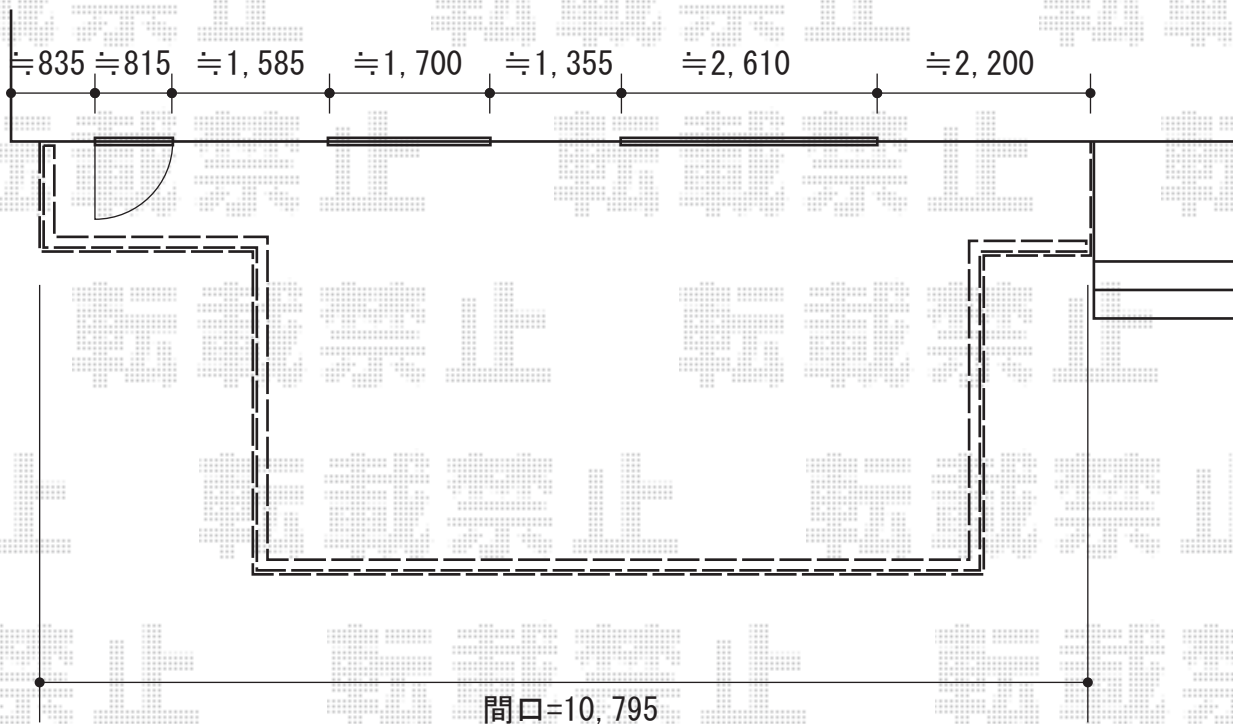

トステム リコステージII 【特注品】

間口=10,795mm
 出幅=4,500mm/1,200mm
 色：ダークブラウン
 床板：縦貼り
 幕板：幕板B（薄タイプ）
 束柱：寒冷地用部材にて対応

トステム デッキフェンス フラットラチパネル（粗目）

本体1枚 (W×H) = (1,200×800mm) × 17枚
 主柱：T-8×18本
 ベースプレート床板固定用：18セット
 笠木下棧2スパン用：L2700×6セット
 笠木下棧1スパン用：L1500×5セット
 笠木端部キャップ：1セット
 オプション：笠木中間部カバー×5/笠木90° コーナーカバー×5
 色：ダークブラウン

現場状況や作図制限により概略図の内容と多少の違いが生じることがございます。
 施工時は、現場優先とさせて頂きたく思いますので、お立会い頂き、
 最終のご指示のほど、何卒、宜しくお願い致します。



EX-SHOP
[HTTP://WWW.EX-SHOP.NET](http://www.ex-shop.net)

担当：大辻

全ての著作権は、エクスショップに帰属します。当社とのお取引目的外の使用・複製・転載禁止となっております。