


# カーポート・カーゲート

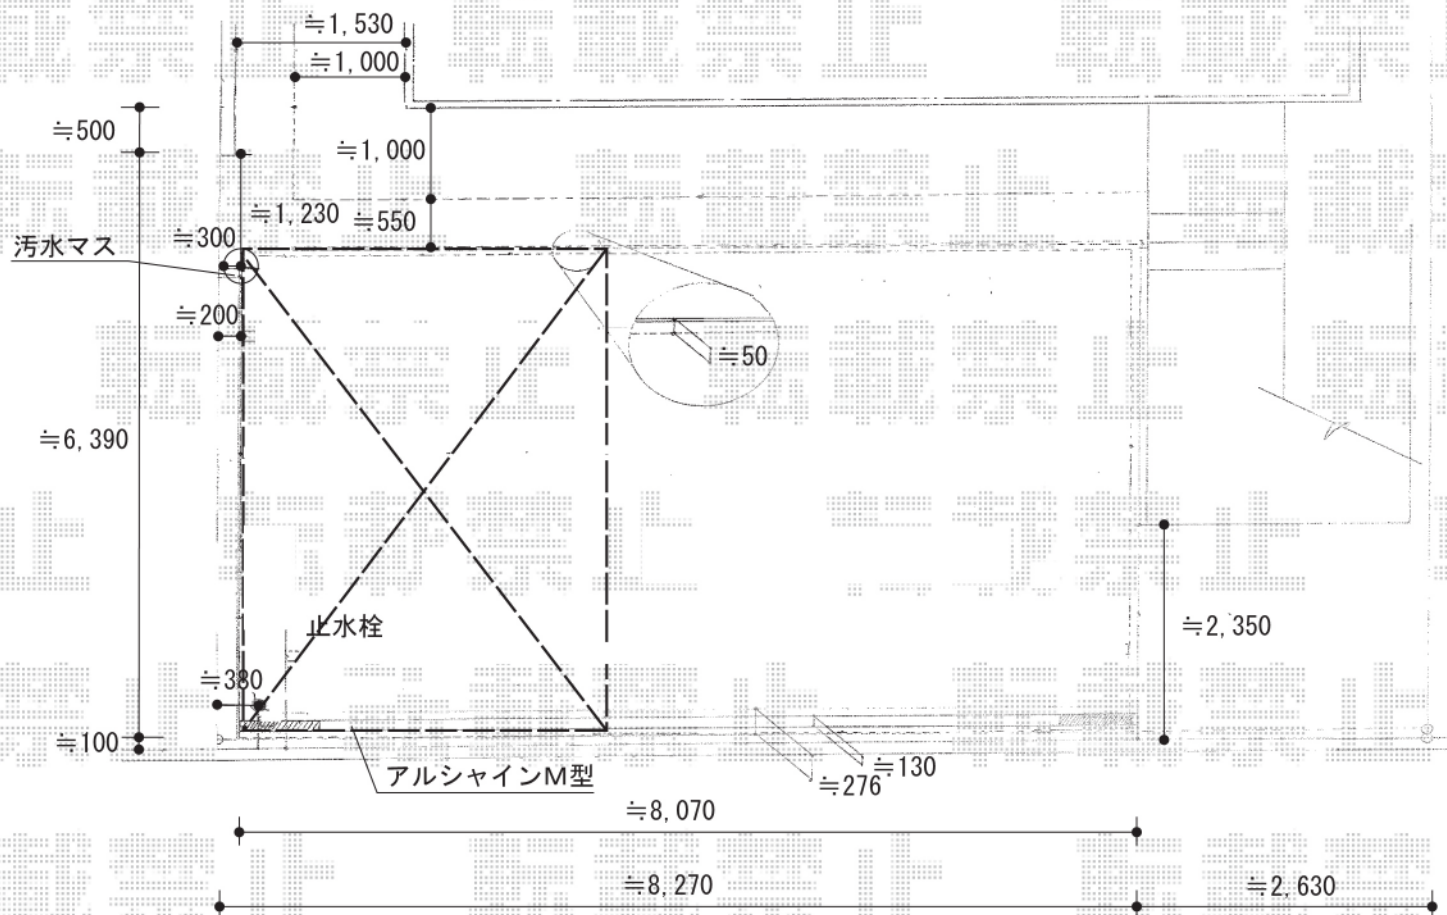

レイナポート 積雪～20cm対応  
 幅=3,000mm  
 奥行=5,768mm  
 色：プラチナステン  
 屋根材：熱線遮断ポリカーボネート（アースブルーマット調）  
 柱仕様：ハイルーフ仕様（有効高 約2,355mm）  
 オプション：サイドパネル 57-21H +着脱式サポート

アルシャインM型 Aタイプ ノンレール 両開き  
 開口幅=8,125mm 全幅=8,339mm  
 たたみ幅=666mm+641mm 高さ=1,250mm  
 色：シャイングレー  
 キャスター数：6  
 落棒数：6

現場状況や作図制限により概略図の内容と多少の違いが生じることがございます。  
 施工時は、現場優先とさせて頂きたく思いますので、お立会い頂き、  
 最終のご指示のほど、何卒、宜しくお願い致します。



EX-SHOP  
 HTTP://WWW.EX-SHOP.NET

担当：沼