
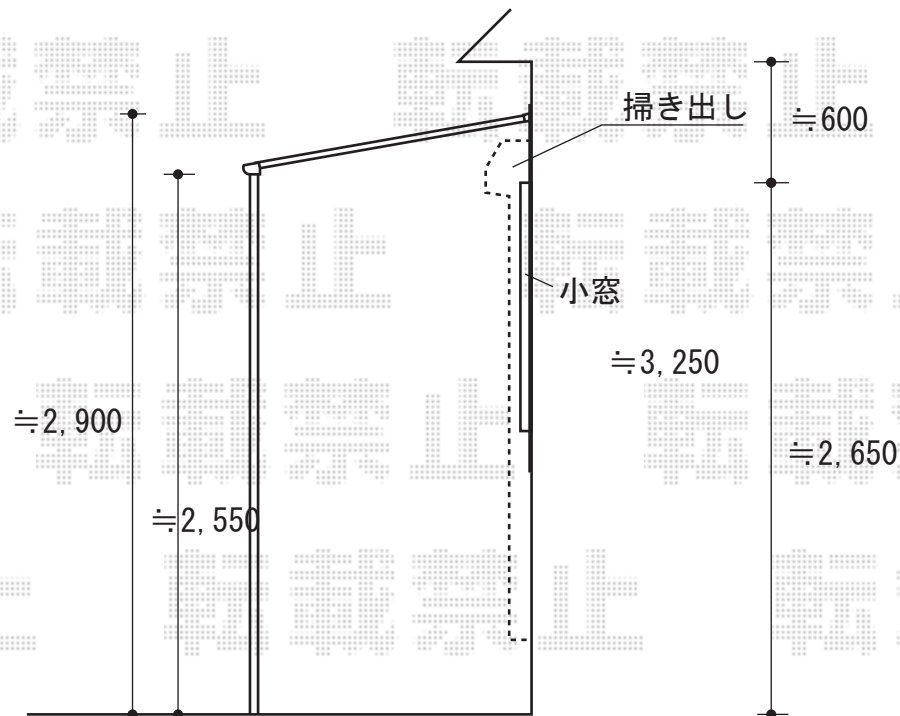


ライザーテラスII F型 テラスタイプ 積雪~20cm対応

- テラス -

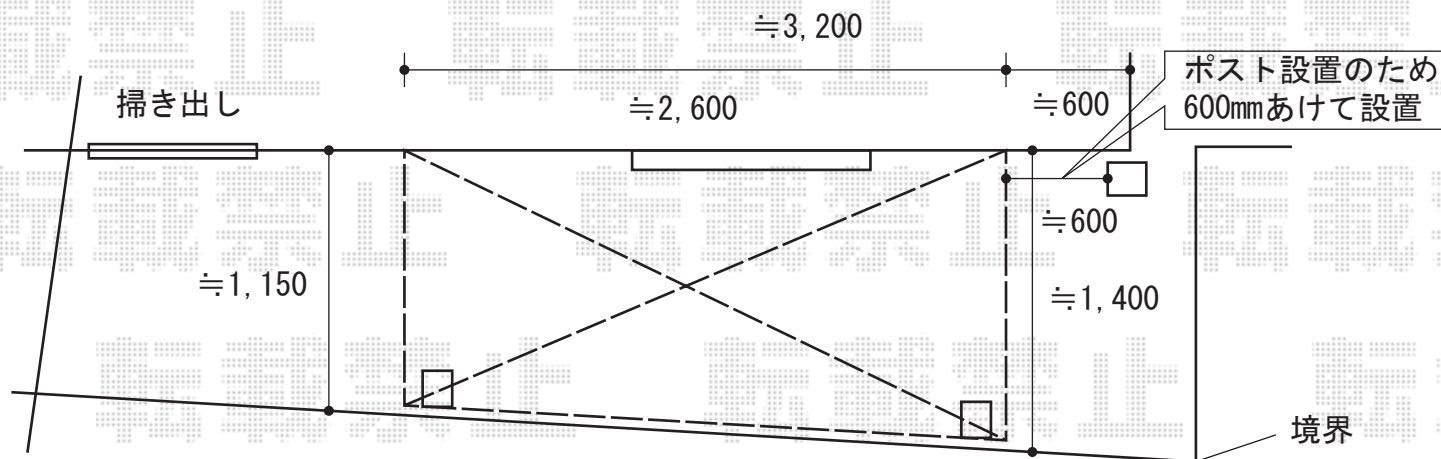

トステム ライザーテラスII F型 テラスタイプ 積雪~20cm対応  
 間口=1.5間 (柱芯々: 2,530mm 屋根幅: 2,750mm)  
 出幅=5尺 (1,485mm)  
 色: シャイングレー  
 屋根材: ポリカーボネート (クリアマット/すりガラス調)  
 柱仕様: 柱位置固定タイプ  
 施工方法: 上止め  
 追加部材: 正面台形長さセット  
 追加部材: 正面台形柱部品セット

現場状況や作図制限により概略図の内容と多少の違いが生じることがございます。  
 施工時は、現場優先とさせて頂きたく思いますので、お立会い頂き、  
 最終のご指示のほど、何卒、宜しくお願い致します。

