
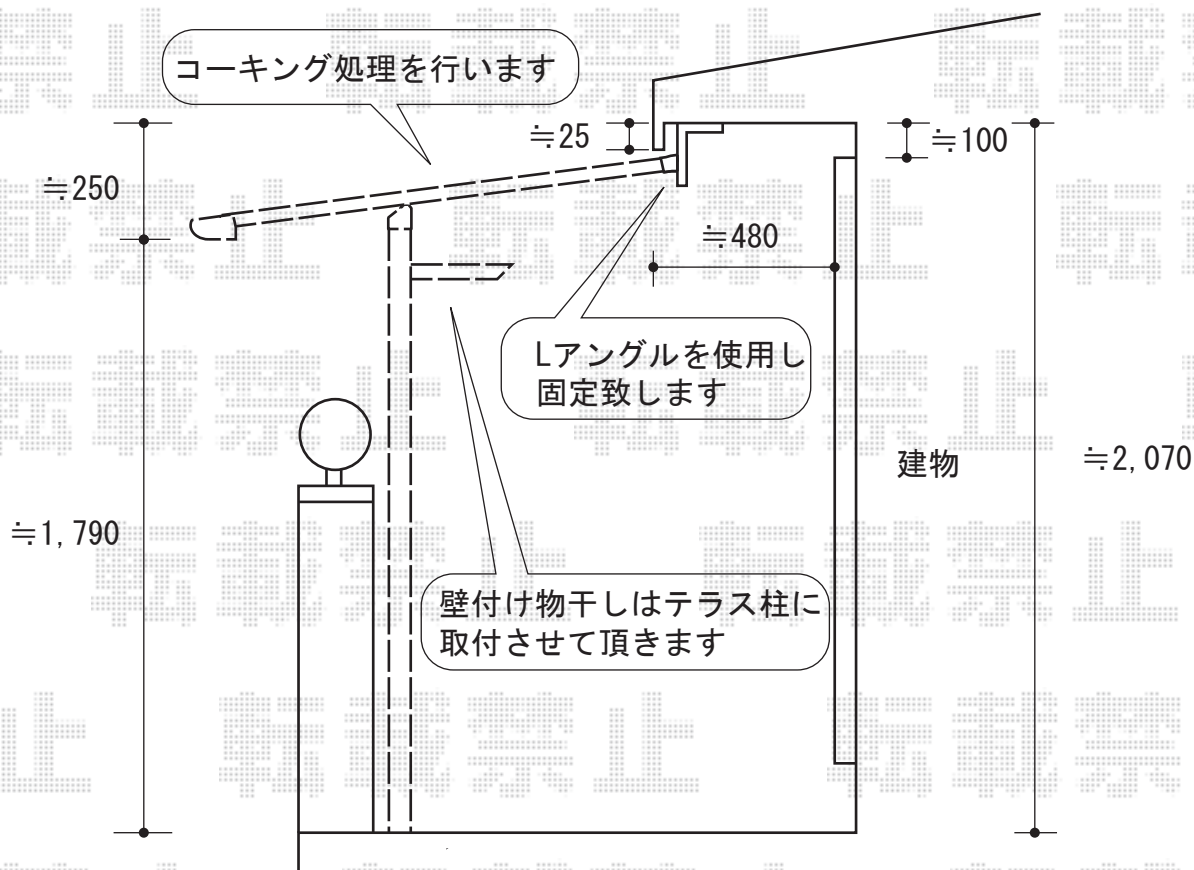


# ライザーテラスII F型 屋根タイプ 連棟 積雪～20cm対応

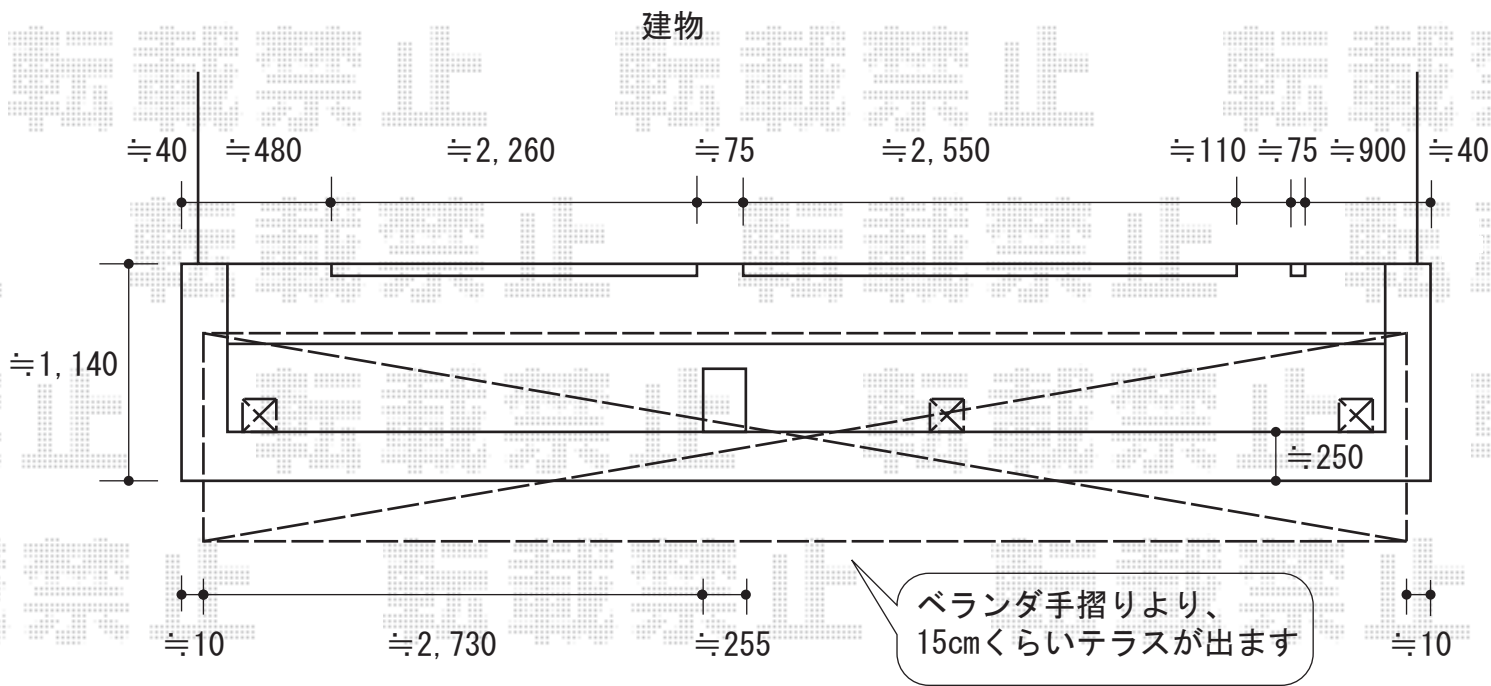

ライザーテラスII F型 屋根タイプ 連棟 積雪～20cm対応  
 間口=関東間3.5間(柱芯々6,170mm 屋根幅6,390mm)  
 出幅=3尺(885mm)  
 色: シャイングレー  
 屋根材: ポリカーボネート(クリアマット/すりガラス調)  
 柱仕様: 柱奥行移動タイプ  
 追加部材: Lアングル(50×100)×2本

壁付け物干し 標準タイプ 1本入り  
 色: シャイングレー

壁付け物干し 標準タイプ 2本入り  
 色: シャイングレー

現場状況や作図制限により概略図の内容と多少の違いが生じることがございます。  
 施工時は、現場優先とさせていただきますので、お立会い頂き、  
 最終のご指示のほど、何卒、宜しくお願い致します。



EX-SHOP  
[HTTP://WWW.EX-SHOP.NET](http://www.ex-shop.net)

担当: 八浦