


# ステイウッドフェンスM1型

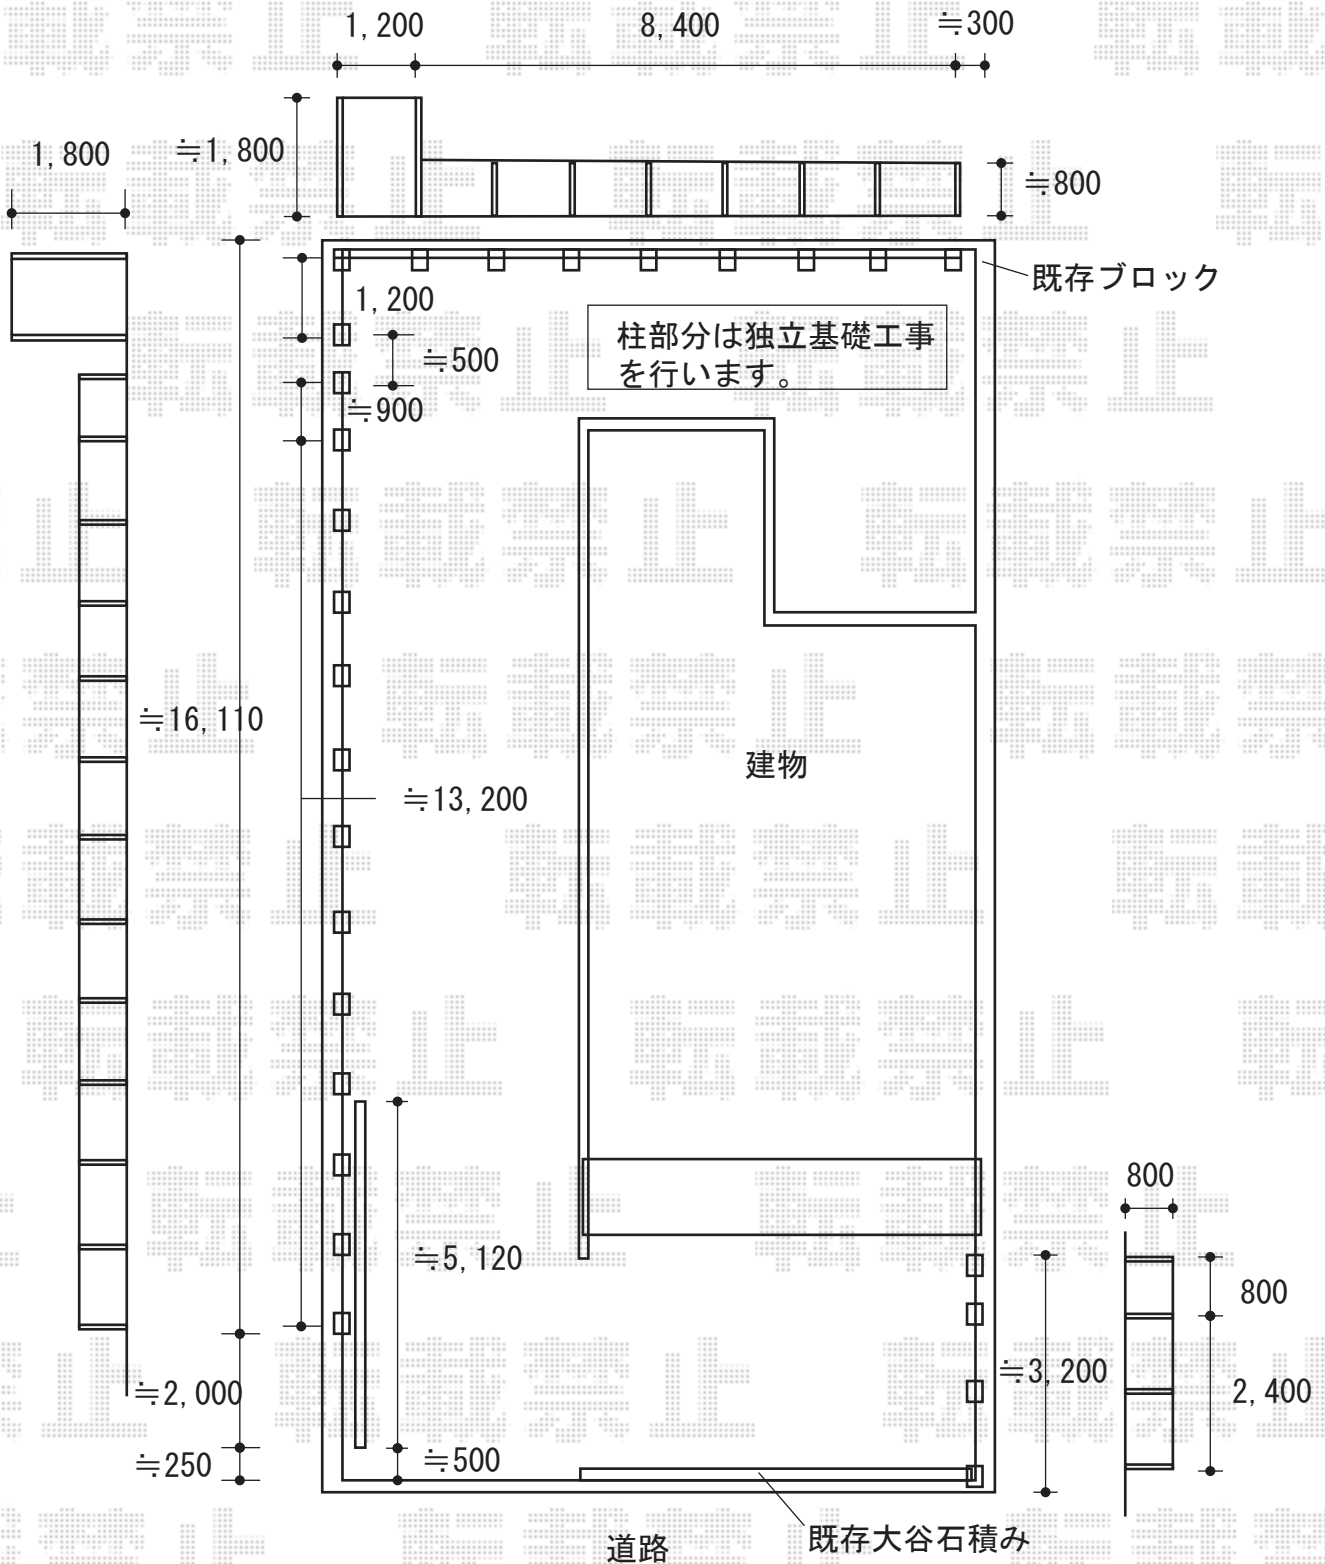

TOEX ステイウッドフェンスM1型  
 本体T-8 (W1,200mm×H800mm) ×22枚  
 SWM柱: T-8用×24  
 端部部材T-8用×3組  
 本体T-18 (1,200mm×1,800mm) ×2枚  
 SWM柱: T-18用×2本  
 SWM90° 柱T-18用×1本  
 端部部材T-18用×1組  
 色: S-TOEXブラウン

現場状況や作図制限により概略図の内容と多少の違いが生じることがございます。  
 施工時は、現場優先とさせて頂きたく思いますので、お立会い頂き、  
 最終のご指示のほど、何卒、宜しくお願い致します。



EX-SHOP  
[HTTP://WWW.EX-SHOP.NET](http://www.ex-shop.net)

担当:小林