カーポート・カーゲート・フェンス

－ フェンス －

YKK AP　FCS-61型 フェンス
本体1枚（W×H）＝（1,990×800mm）×12枚
自由柱：T80×13本
小口キャップ：1セット
色：ダークブラウン

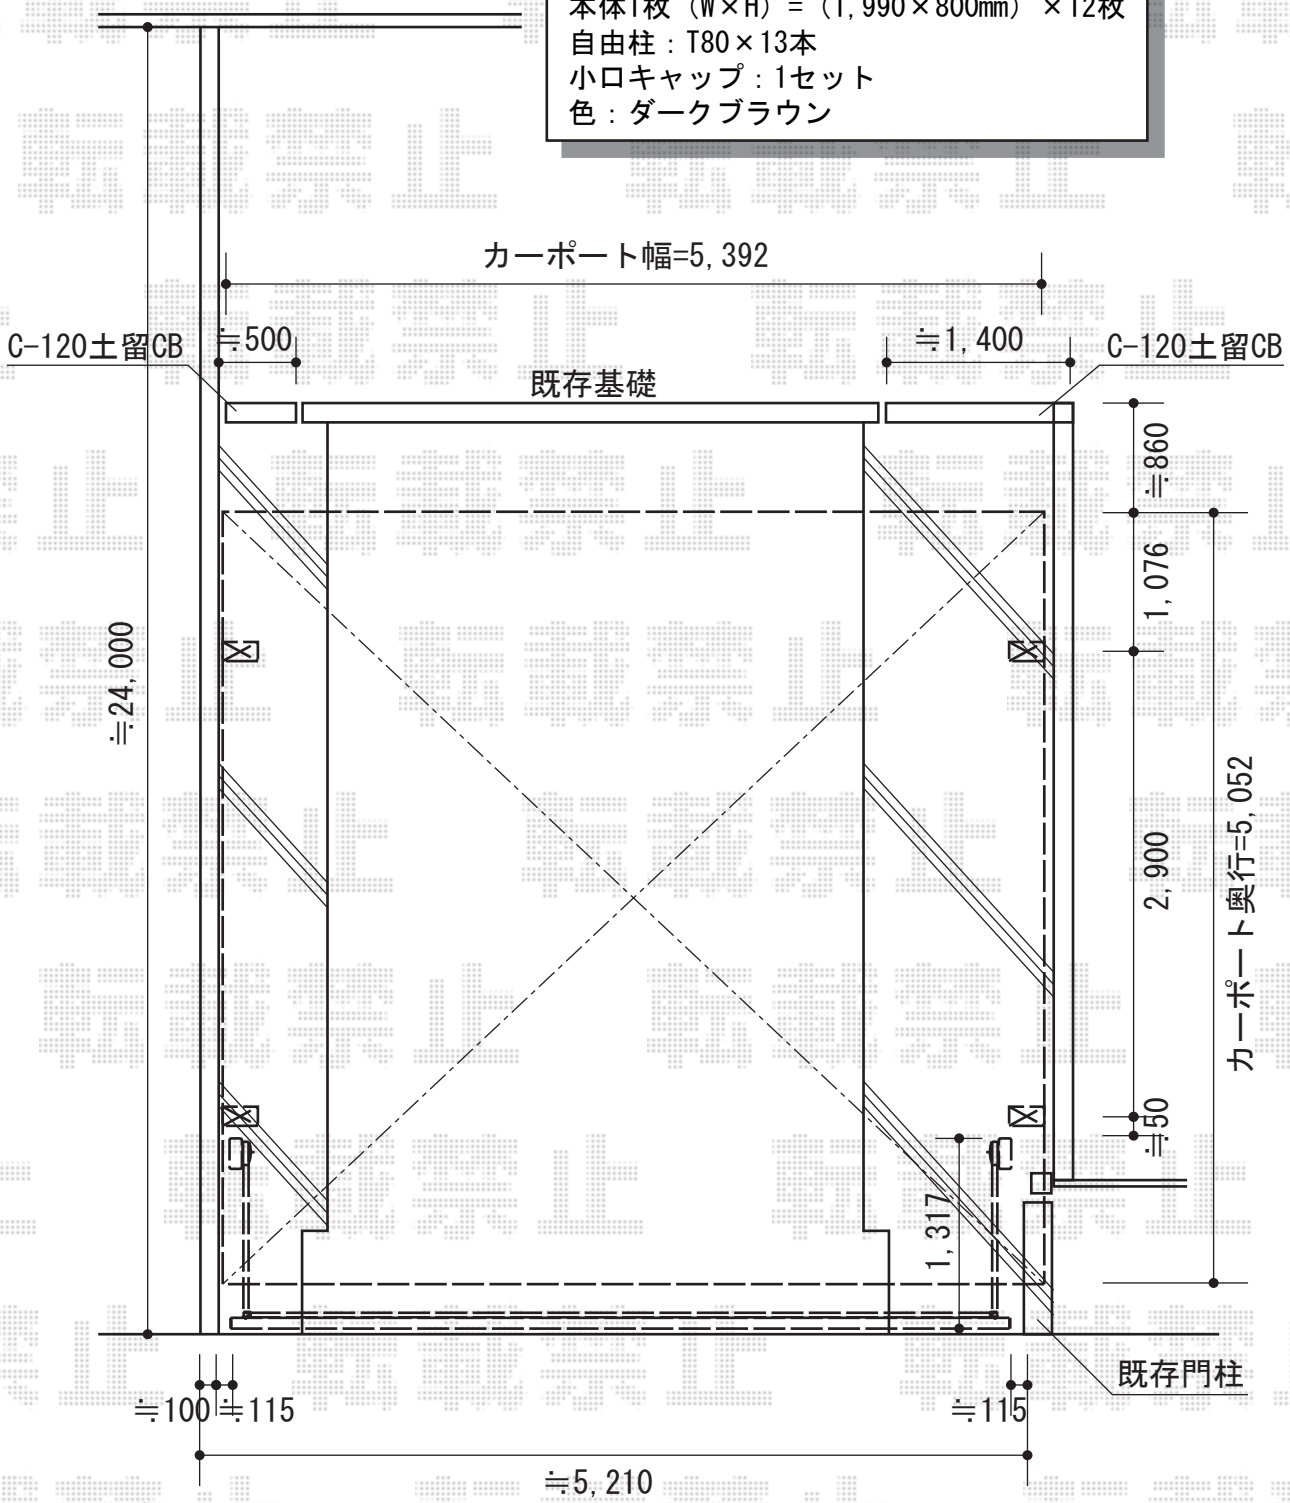

－ カーポート －

EX-SHOP　プレシオスポート ワイドタイプ 積雪～20cm対応
幅=5,392mm
奥行=5,052mm
色：チャコールブラック
屋根材：熱線遮断ポリカーボネート
（スカイブルーマット調）
柱仕様：ハイルーフ仕様（有効高 約2,369mm）

－ カーゲート －

YKK AP　エクスラインアップゲート ワイド1型 手動タイプ
本体（W×H）＝（4,980×1,000mm）
色：カームブラック
柱仕様：ハイルーフ仕様（有効高 約2,140mm）
駆動：手動タイプ

現場状況や作図制限により概略図の内容と多少の違いが生じることがございます。
施工時は、現場優先とさせて頂きたく思いますので、お立会い頂き、
最終のご指示のほど、何卒、宜しくお願い致します。

EX-SHOP
HTTP://WWW.EX-SHOP.NET
担当：大辻

全ての著作権は、エクスショップに帰属します。当社とのお取引目的外の使用・複製・転載禁止となっております。