



トラディション門扉2型 両・内開き [門柱仕様]

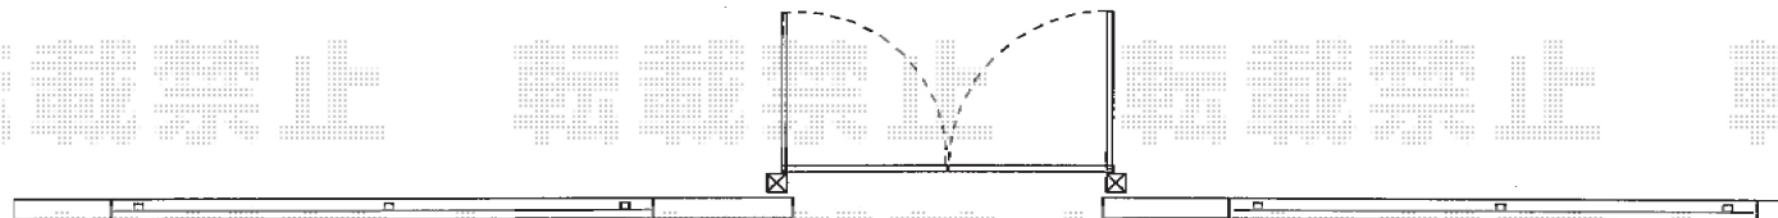

お客様希望商品内容

トラディション門扉 2型 両開き
08-12
既存門扉有り

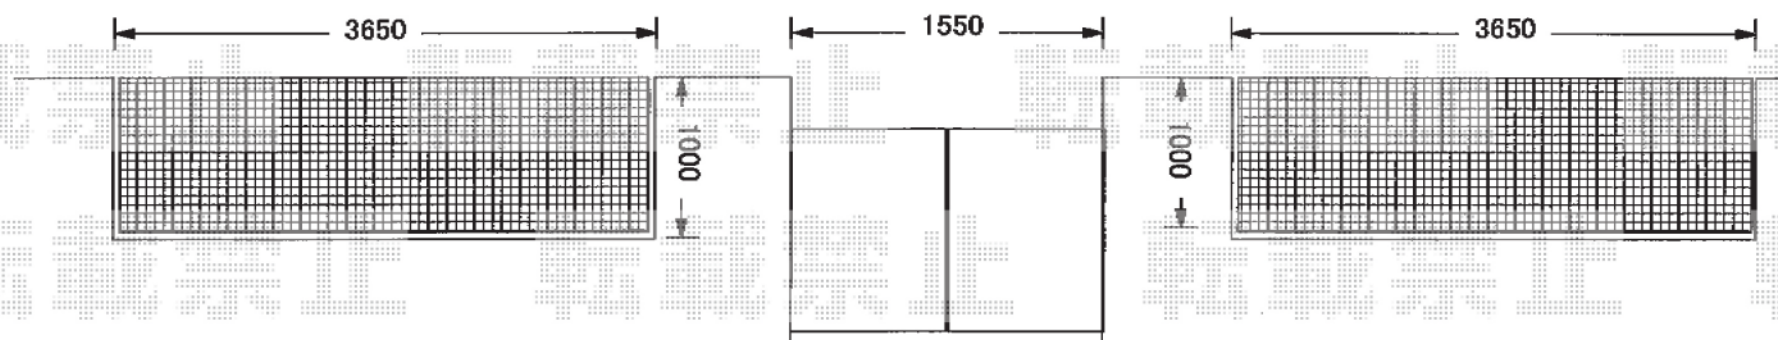

現場状況や作図制限により概略図の内容と多少の違いが生じることがございます。
施工時は、現場優先とさせて頂きたく思いますので、お立会い頂き、
最終のご指示のほど、何卒、宜しくお願い致します。



EX-SHOP
[HTTP://WWW.EX-SHOP.NET](http://www.ex-shop.net)

担当:堀