



## エクスラインフェンス7型

既存の壁と、色が変わることをご了承くださいませ

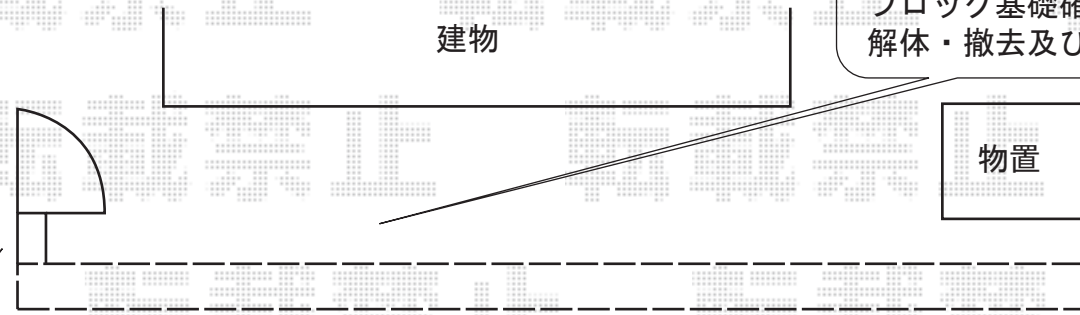

≒400  
外観左側にブロックを積ませて頂きます

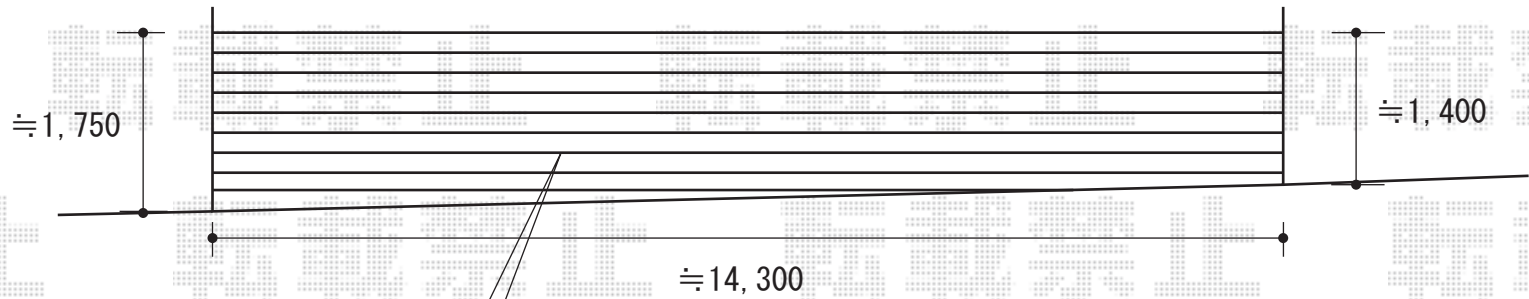

既存ブロックの、解体・撤去工事をさせていただきます

YKK AP エクスラインフェンス7型  
本体1枚 (W×H) = (1,975mm×800mm) × 7枚  
柱 : T-80×8本  
色プラチナステン  
エンドキャップ4個入り×1セット

現場状況や作図制限により概略図の内容と多少の違いが生じることがございます。  
施工時は、現場優先とさせていただきますので、お立会い頂き、  
最終のご指示のほど、何卒、宜しくお願い致します。



EX-SHOP  
HTTP://WWW.EX-SHOP.NET  
担当:八浦