

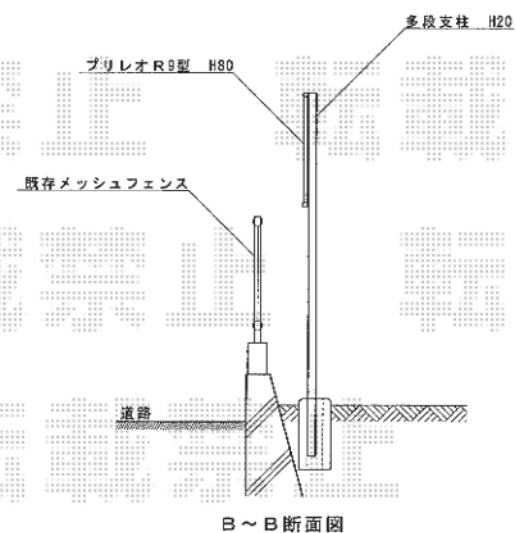


プリレオR9型フェンス アルミ多段柱施工

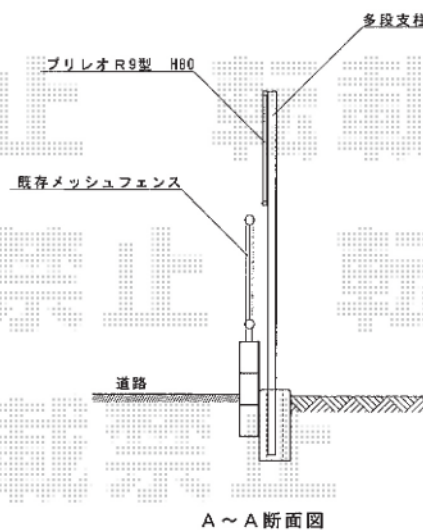

TOEX プリレオR9型フェンス アルミ多段柱施工
 本体1枚 (W×H) = (1,979.5×800mm) × 9枚
 多段柱 : T-20×11本
 上下ブラケットセットA : 11セット
 継手セットA : 7セット
 コーナー継手A : 1セット
 端部キャップA : 1セット
 色 : オータムブラウン

現場状況や作図制限により概略図の内容と多少の違いが生じることがございます。
 施工時は、現場優先とさせて頂きたく思いますので、お立会い頂き、
 最終のご指示のほど、何卒、宜しくお願い致します。

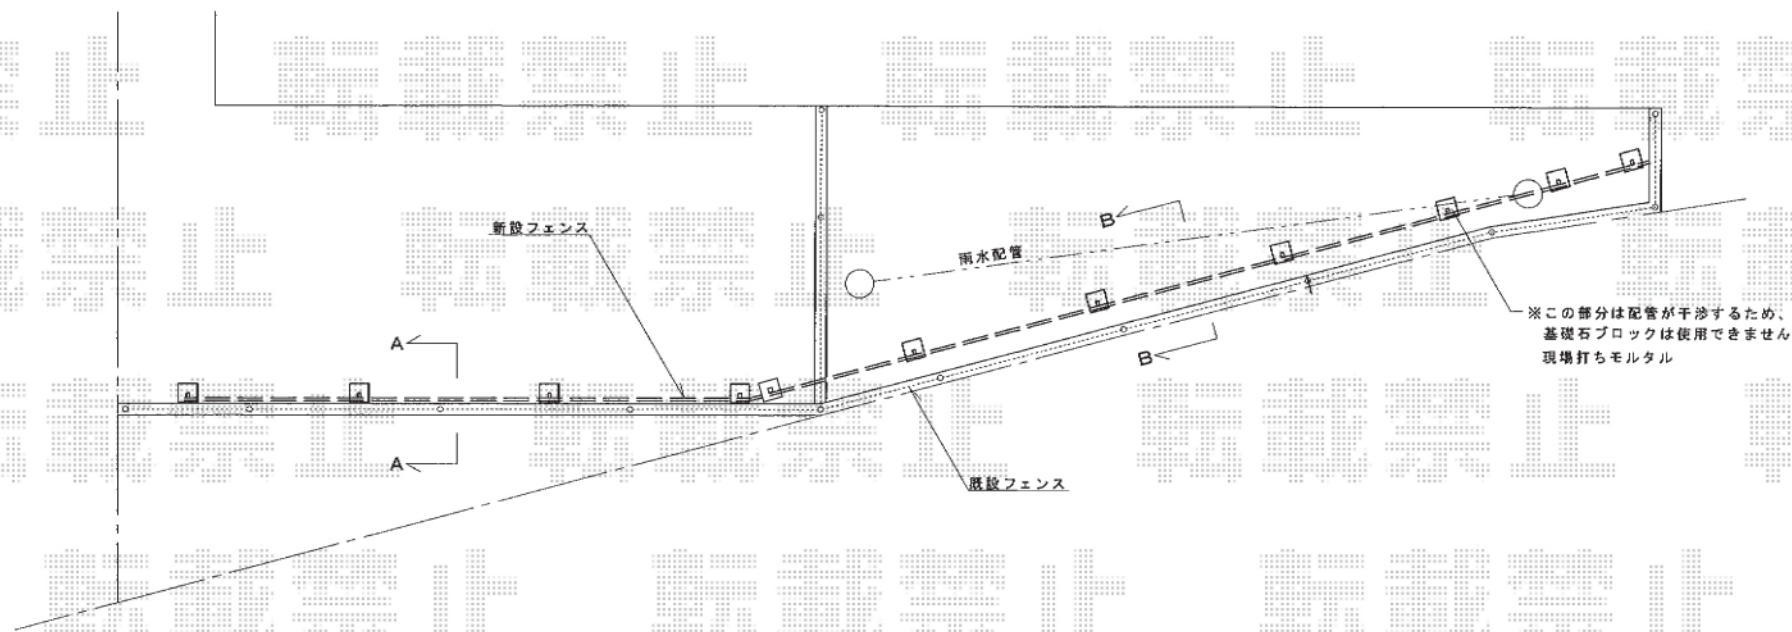