


パワーアルファF型 単体 テラスタイプ 積雪～20cm対応

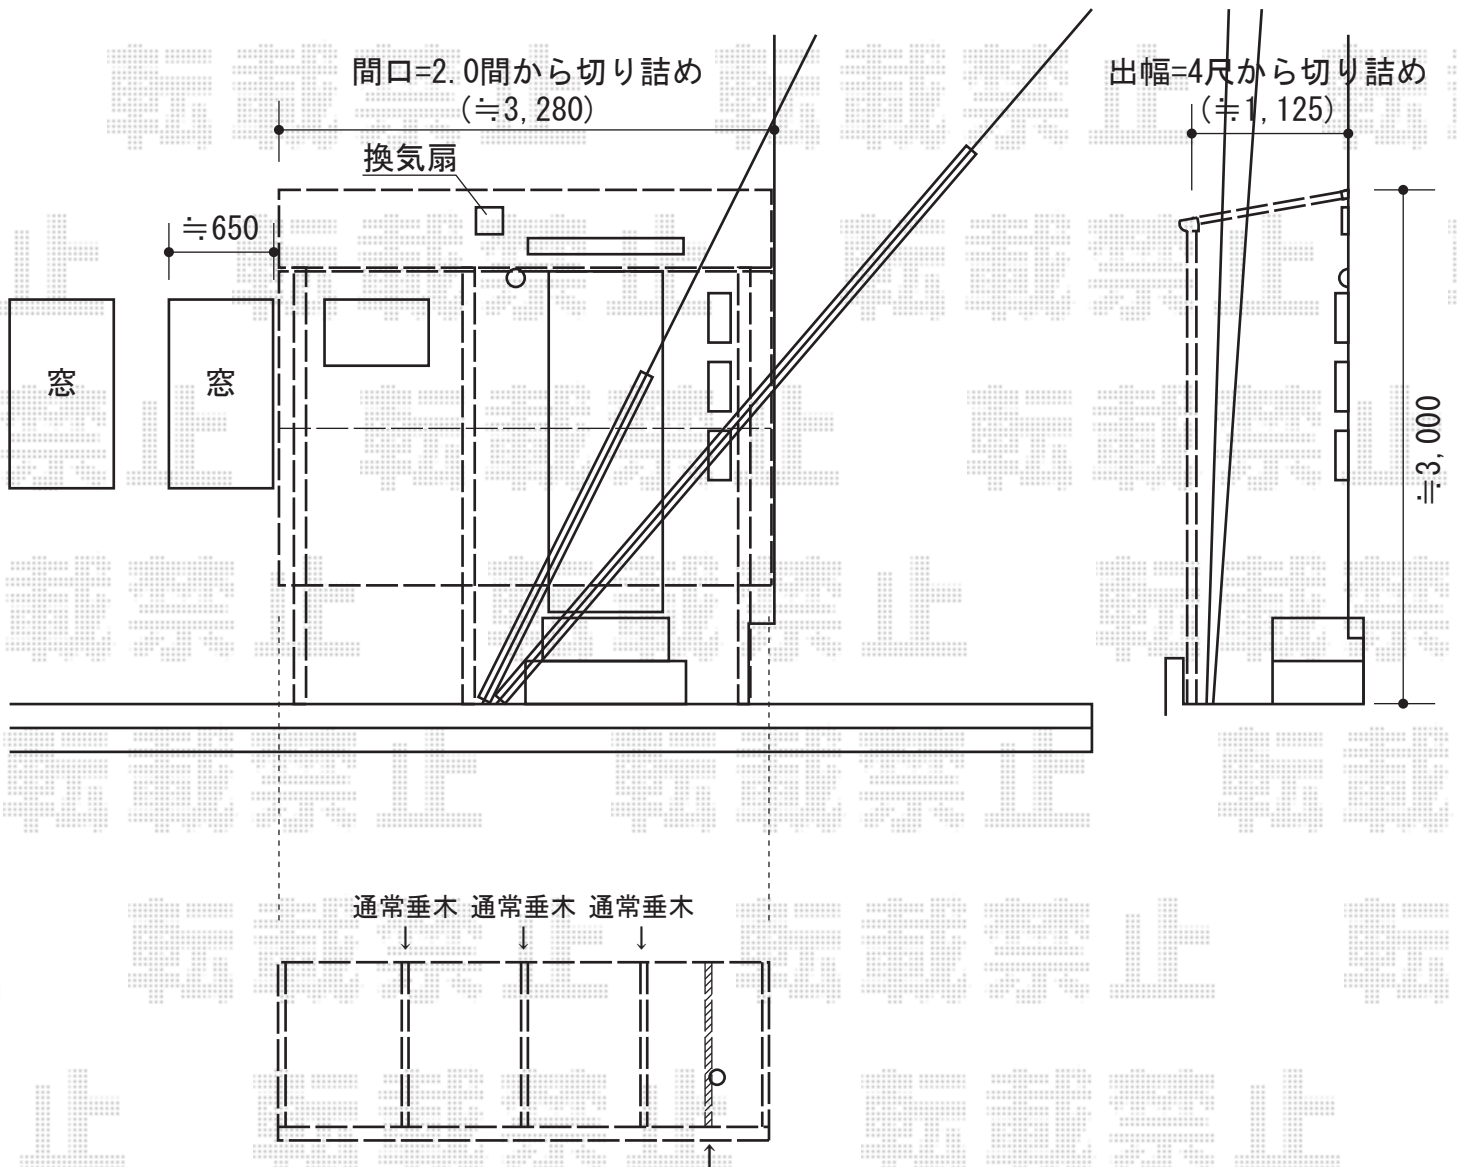

電柱控え線部分、  
くり抜き加工のため、  
中間垂木を1本追加致します。

トステム ライザーテラスF型 単体 テラスタイプ 積雪～20cm対応  
 間口=関東間2.0間 (柱芯々3,440mm 屋根幅3,660mm)  
 出幅=4尺 (1,185mm)  
 色：シャイングレー【仮】  
 屋根材：熱線吸収ポリカーボネート (ブルースモークマット)【仮】  
 柱仕様：柱位置固定タイプ  
 施工方法：上止め  
 追加部材：追加中間垂木部材一式  
 オプション：前面スクリーン2.0間用二段仕様  
 /パネル材：熱線吸収ポリカーボネート (ブルースモークマット)【仮】  
 /色シャイングレー【仮】+壁付け物干し 標準2本入り+柱取り付け部材 (2個入り)

現場状況や作図制限により概略図の内容と多少の違いが生じることがございます。  
 施工時は、現場優先とさせて頂きたく思いますので、お立会い頂き、  
 最終のご指示のほど、何卒、宜しくお願い致します。



EX-SHOP  
[HTTP://WWW.EX-SHOP.NET](http://www.ex-shop.net)

担当：角田