カーポート・門扉・フェンス

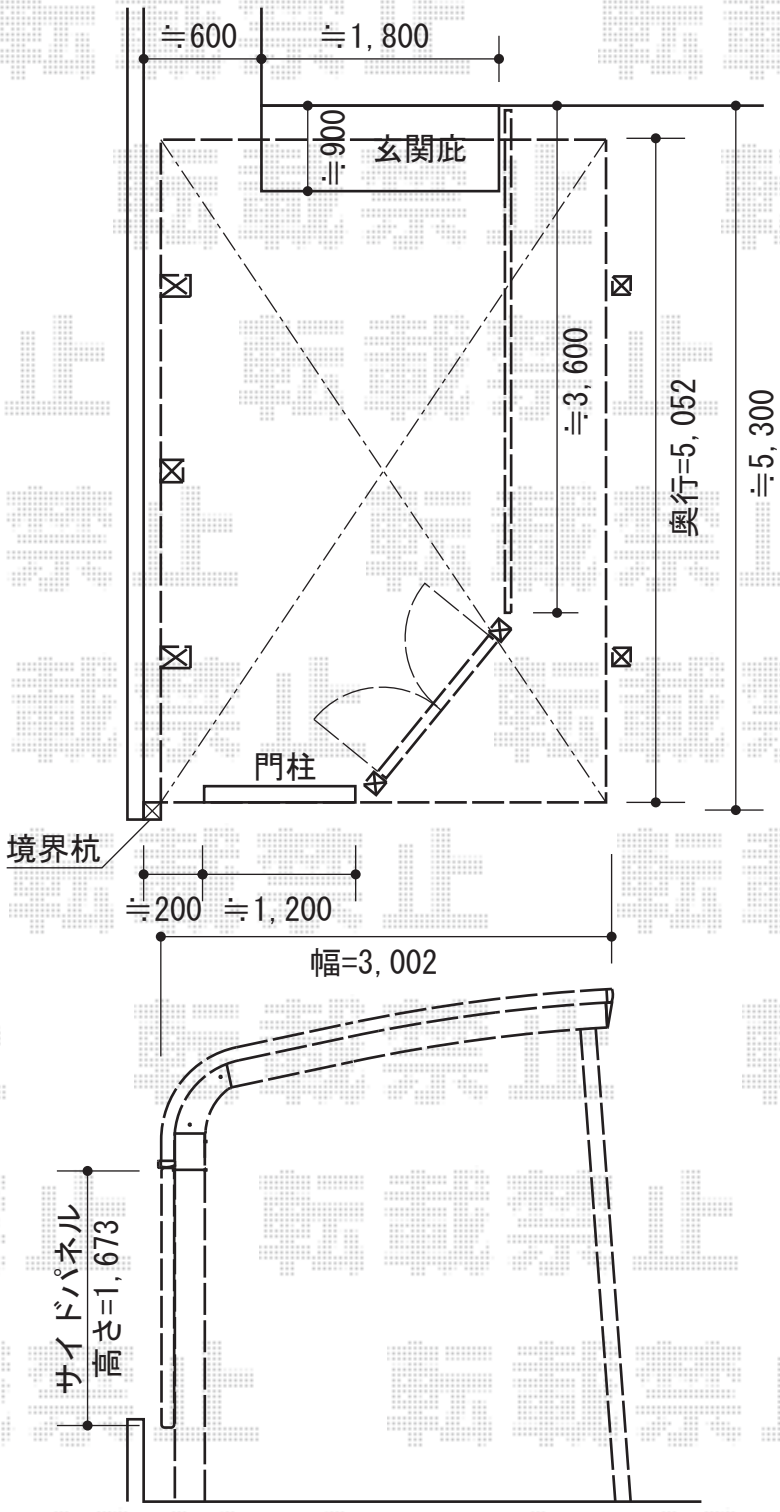

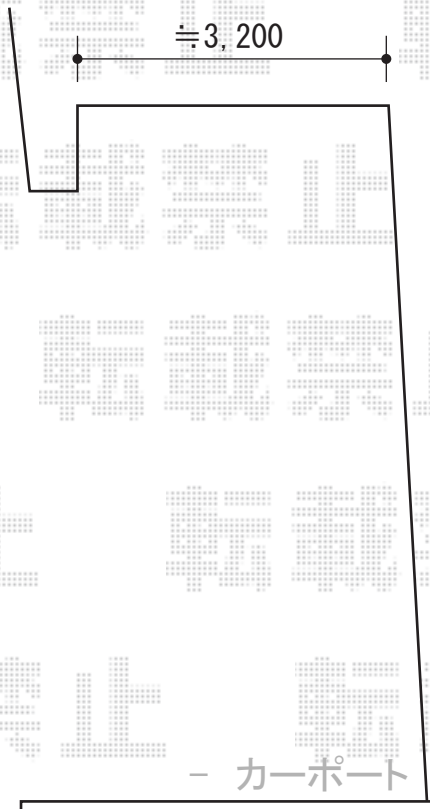

－ カーポート －

YKK AP　レイナキャップポート 積雪～20cm対応
幅=3,002mm
奥行=5,052mm
色：カームブラック
屋根材：ポリカーボネート（アースブルー）
柱仕様：ハイルーフ仕様（有効高 約2,355mm）

YKK AP　サイドパネル
高さ=1,673mm
奥行=5,052mm
色：カームブラック
パネル材：ポリカーボネート（アースブルー）
柱仕様：ハイルーフ仕様
オプション：着脱式サポート2本入

－ フェンス －

YKK AP　エクスラインフェンス2型 自由柱施工
本体1枚（W×H）=（1,975×800mm）×2枚
自由柱1型：T80×3本
エンドキャップ：1セット
色：カームブラック

－ 門扉 －

YKK AP　エクスライン門扉3型 門柱使用
扉1枚（W×H）=（700×1,000mm）
色：カームブラック
錠：ハンドル錠E8型
開き：両側・内開き

現場状況や作図制限により概略図の内容と多少の違いが生じることがございます。
施工時は、現場優先とさせて頂きたく思いますので、お立会い頂き、
最終のご指示のほど、何卒、宜しくお願い致します。

EX-SHOP
HTTP://WWW.EX-SHOP.NET
担当：大辻

全ての著作権は、エクスショップに帰属します。当社とのお取引目的外の使用・複製・転載禁止となっております。