


# エクスラインフェンス 8型 間仕切柱施工

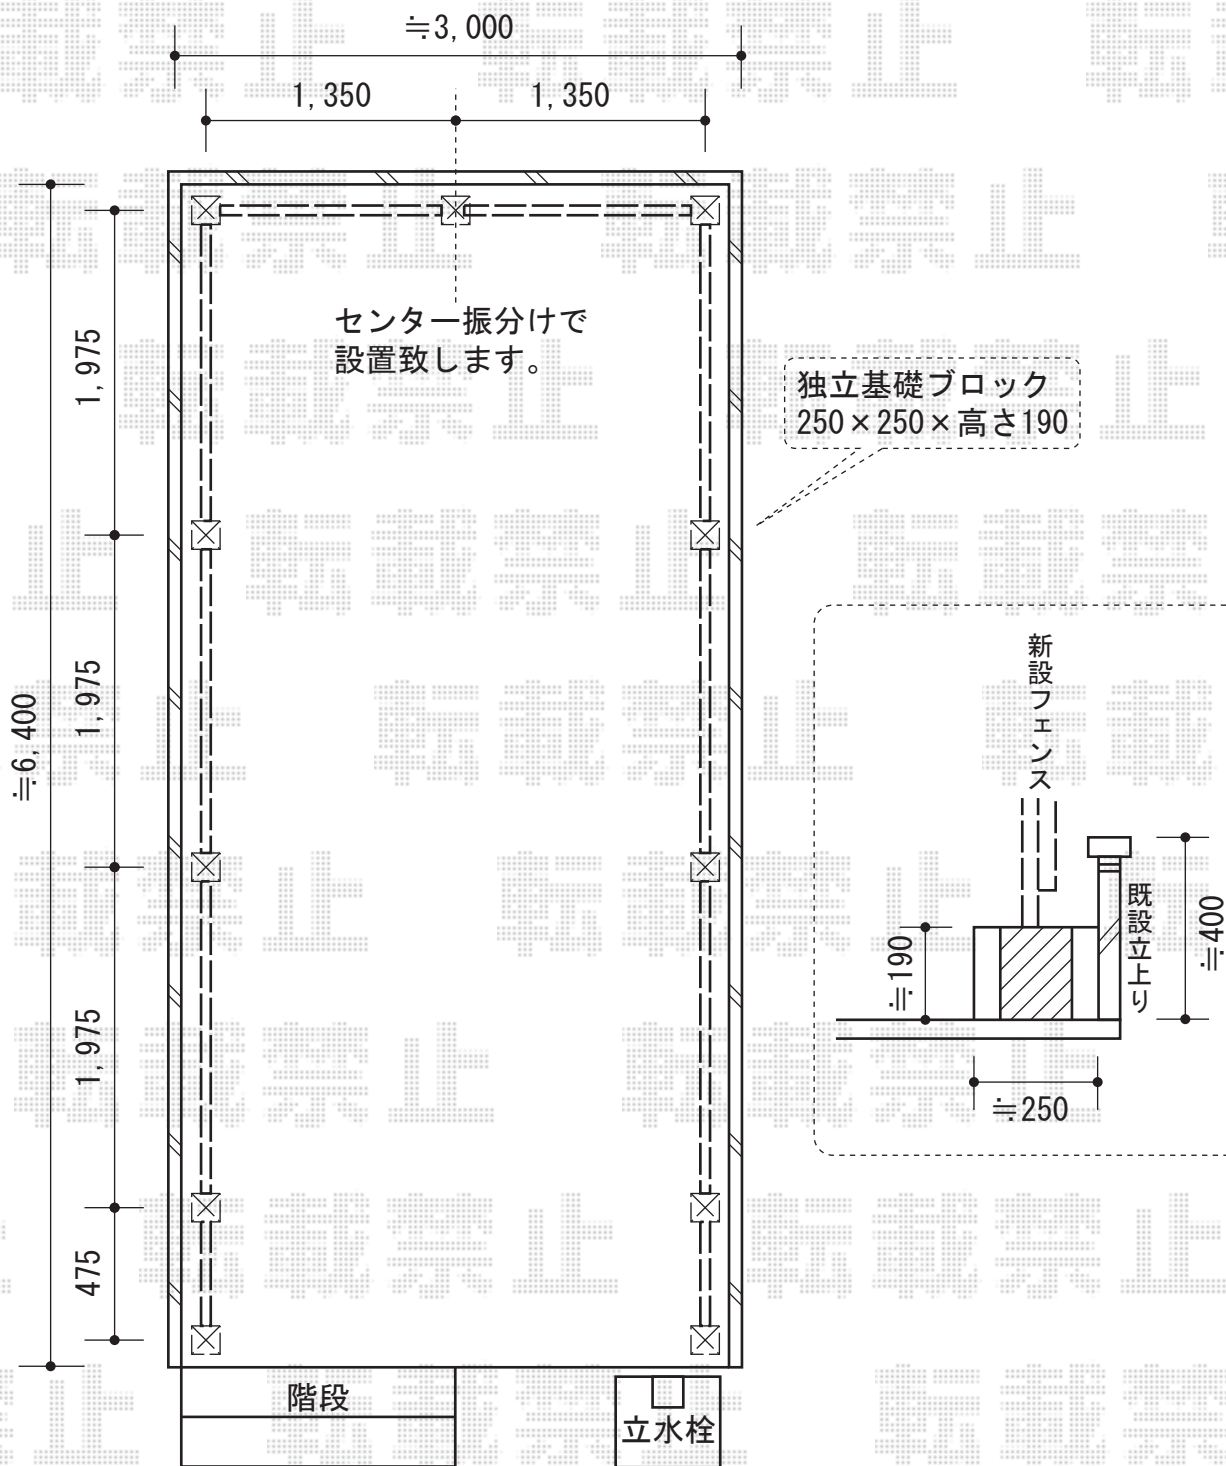

YKK AP エクスラインフェンス 8型 間仕切柱施工  
 本体1枚 (W×H) = (1,975×800mm) × 8枚  
 中柱1型 : T80×7本  
 端柱1型 : T80×2本  
 目隠し角柱1型 : T80×2本  
 端部カバー : T80×4セット  
 色 : ブラウン

現場状況や作図制限により概略図の内容と多少の違いが生じることがございます。  
 施工時は、現場優先とさせて頂きたく思いますので、お立会い頂き、  
 最終のご指示のほど、何卒、宜しくお願い致します。



EX-SHOP  
 HTTP://WWW.EX-SHOP.NET

担当: 大辻