

ハイグリッドフェンスN8型 フリーポールタイプ


前回工事

ブロック上フェンス設置

TOEX ハイグリッドフェンスN8型 フリーポールタイプ
本体1枚 (W×H) = (W2,000mm×H1,500mm) × 11スパン
本体1枚 (W×H) = (W2,000×H1,200mm) × 9スパン
本体1枚 (W×H) = (W2,000×H1,000mm) × 28スパン
自由柱 : CZB-15柱×13本+CZB-12柱×10本+CZB-10柱×33本
部品 : コーナー継手 (T-15・18用) × 1
+コーナー継手 (T-6・8・10・12用) × 1
色 : ブラック

前回工事未施工 高さ変更

TOEX ハイグリッドフェンスN8型 フリーポールタイプ
本体1枚 (W×H) = (W2,000mm×H1,800mm) × 33スパン
自由柱 : CZB-18柱×34本
部品 : 小口キャップ×2
色 : ブラック

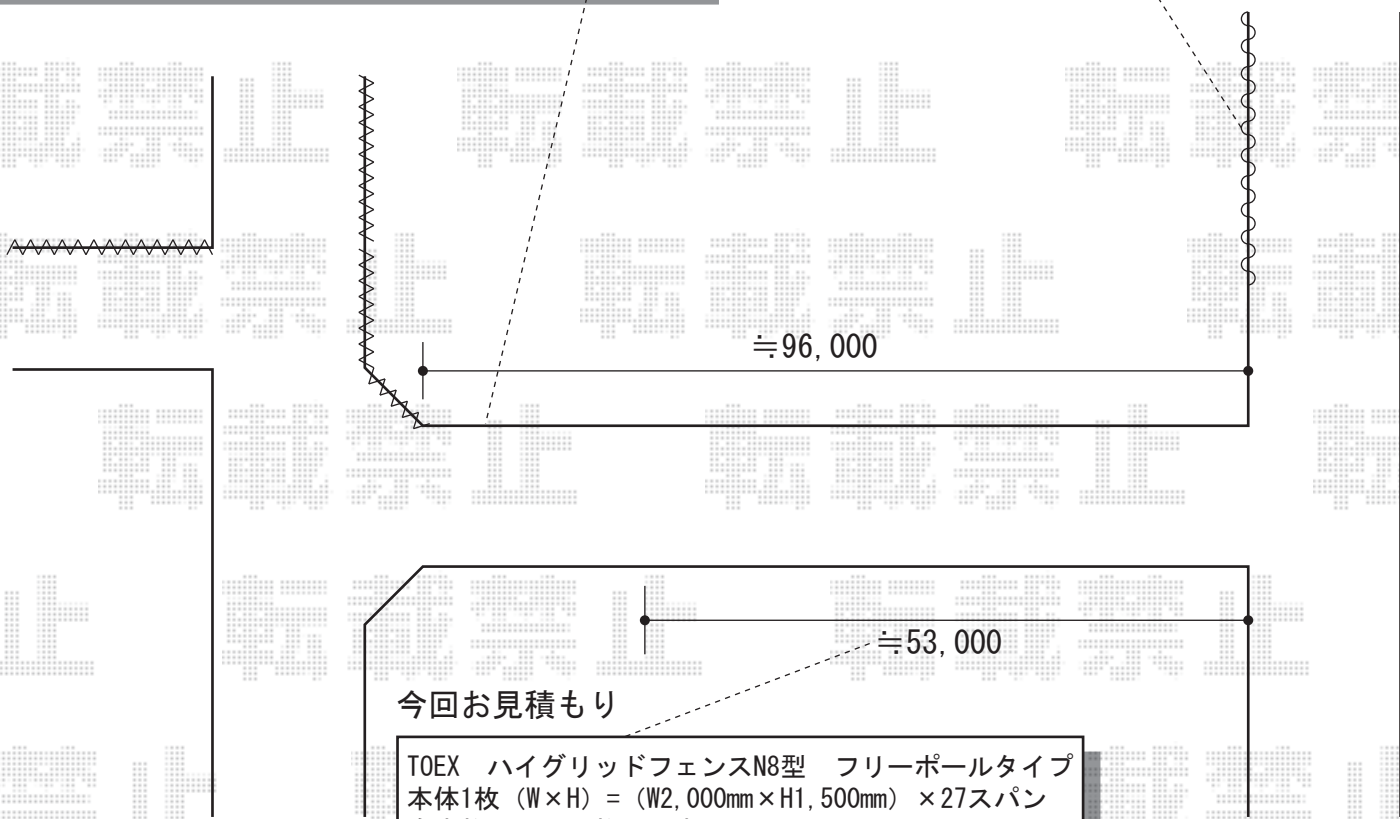

今回お見積もり

TOEX ハイグリッドフェンスN8型 フリーポールタイプ
本体1枚 (W×H) = (W2,000mm×H1,500mm) × 27スパン
自由柱 : CZB-15柱×30本
部品 : 小口キャップ×2
色 : ブラック

現場状況や作図制限により概略図の内容と多少の違いが生じることがございます。
施工時は、現場優先とさせて頂きたく思いますので、お立会い頂き、
最終のご指示のほど、何卒、宜しくお願い致します。



EX-SHOP
HTTP://WWW.EX-SHOP.NET

担当: 角田