


3Fバルコニー屋根

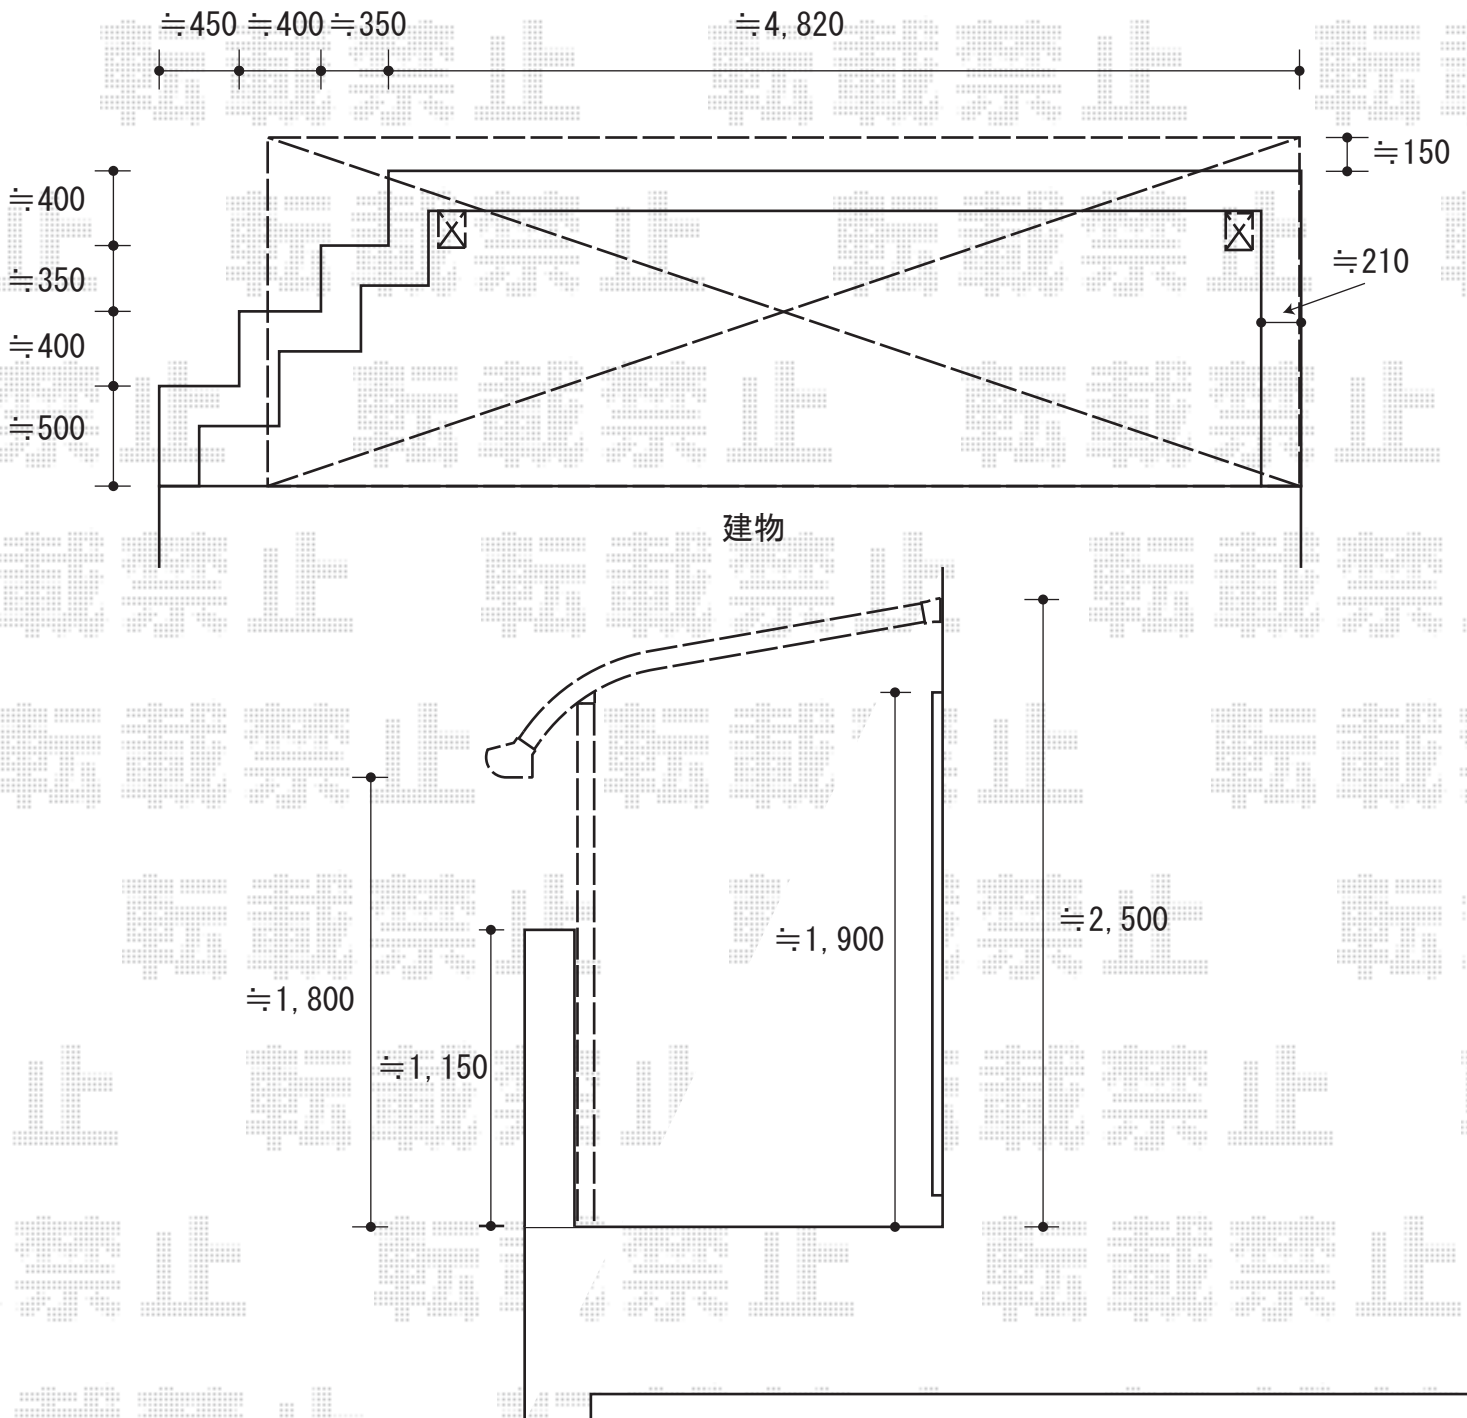

パワーアルファ RB型 屋根タイプ 単体 積雪～30cm対応
 間口=関東間2.5間 (柱芯々4,650mm 屋根幅5,360mm)
 出幅=6尺 (1,785mm)
 色 : シャイングレー
 屋根材 : ポリカーボネート (ブルースモーク)
 柱仕様 : 柱奥行移動タイプ
 施工方法 : 下止め
 オプション : 吊り下げ式物干し 標準 ワイド(2本入り)

現場状況や作図制限により概略図の内容と多少の違いが生じることがございます。
 施工時は、現場優先とさせて頂きたく思いますので、お立会い頂き、
 最終のご指示のほど、何卒、宜しくお願い致します。



EX-SHOP
[HTTP://WWW.EX-SHOP.NET](http://www.ex-shop.net)

担当:角田