


カーブポートシグマIII ワイド 積雪～30cm対応

床下に量水器があるため、蓋が半分ほど開くように設置致します。

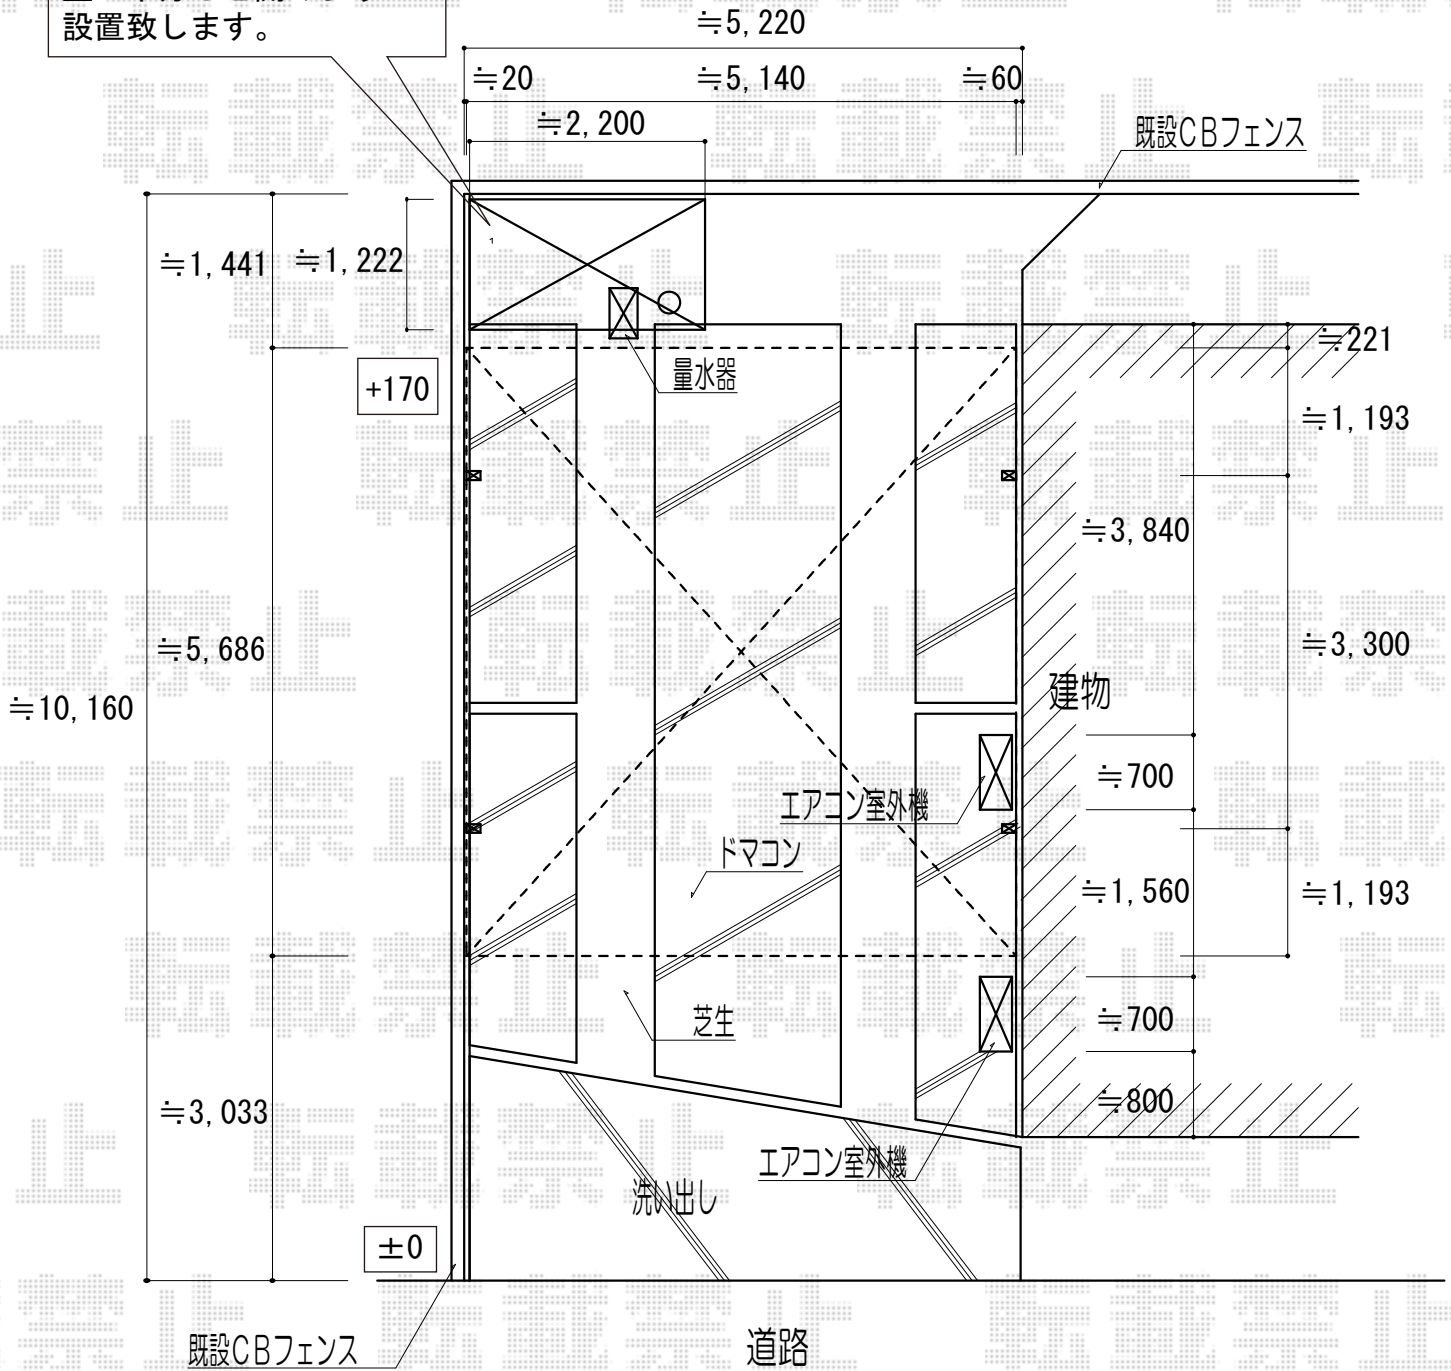

カーブポートシグマIII ワイド 積雪～30cm対応
 幅=5,140mm
 奥行=5,686mm
 色：シャイングレー
 屋根材：熱線吸収アクアポリカーボネート
 (ブルースモーク)
 柱仕様：ロング柱23仕様 (有効高 約2,300mm)

Mr. ストックマンダンディ 一般型 結露減少型
 間口=2,200mm
 奥行=1,222mm
 高さ=2,110mm
 色：ムーンホワイト
 屋根タイプ：結露減少型
 耐荷重タイプ：一般型

現場状況や作図制限により概略図の内容と多少の違いが生じることがございます。
 施工時は、現場優先とさせて頂きたく思いますので、お立会い頂き、
 最終のご指示のほど、何卒、宜しくお願い致します。



EX-SHOP
[HTTP://WWW.EX-SHOP.NET](http://www.ex-shop.net)

担当：大辻