


- テラス屋根 -

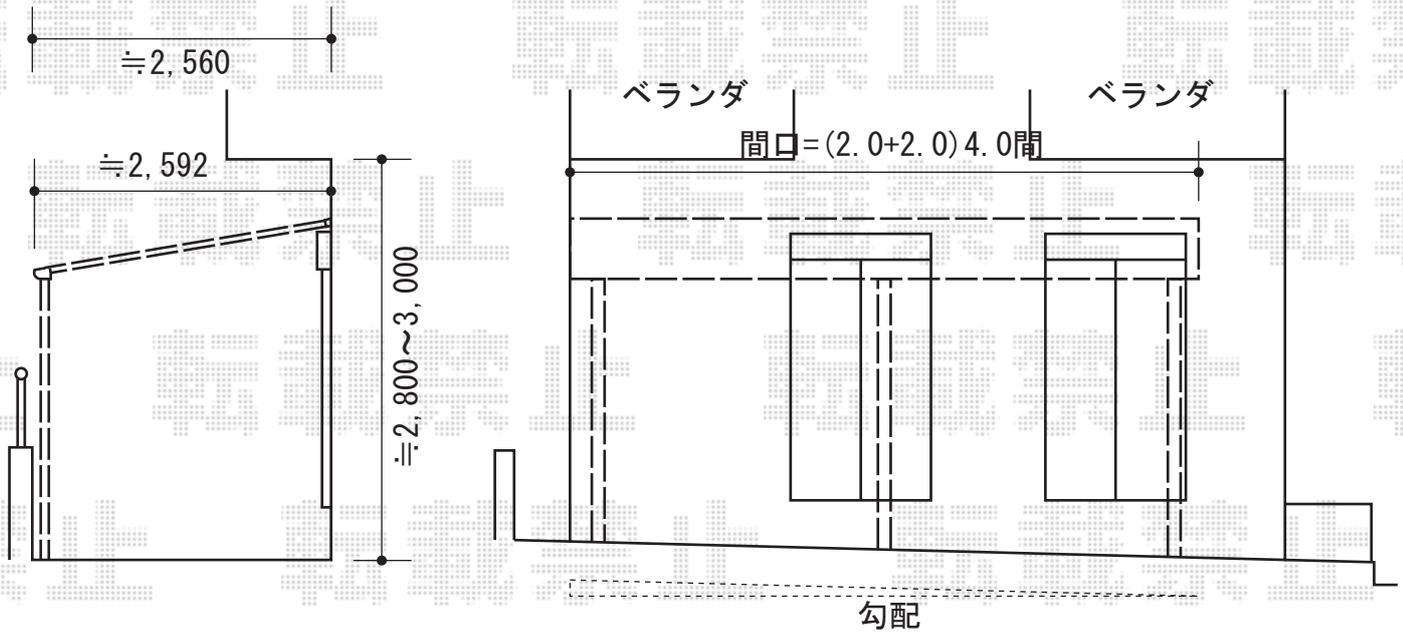

トステム ライザーテラスII F型 連棟 テラスタイプ 積雪~20cm対応
 間口=関東間4.0間[2.0間+2.0間] (柱芯々7,080mm 屋根幅7,300mm)
 出幅=9尺 (2,685mm)
 色 : シャイングレー
 屋根材 : ポリカーボネート (クリアマット/すりガラス調)
 柱仕様 : 柱位置固定タイプ・ロング柱 (2本)
 施工方法 : 上止め仕様

現場状況や作図制限により概略図の内容と多少の違いが生じることがございます。
 施工時は、現場優先とさせていただきますので、お立会い頂き、
 最終のご指示のほど、何卒、宜しくお願い致します。



EX-SHOP
[HTTP://WWW.EX-SHOP.NET](http://www.ex-shop.net)

担当: 大辻