
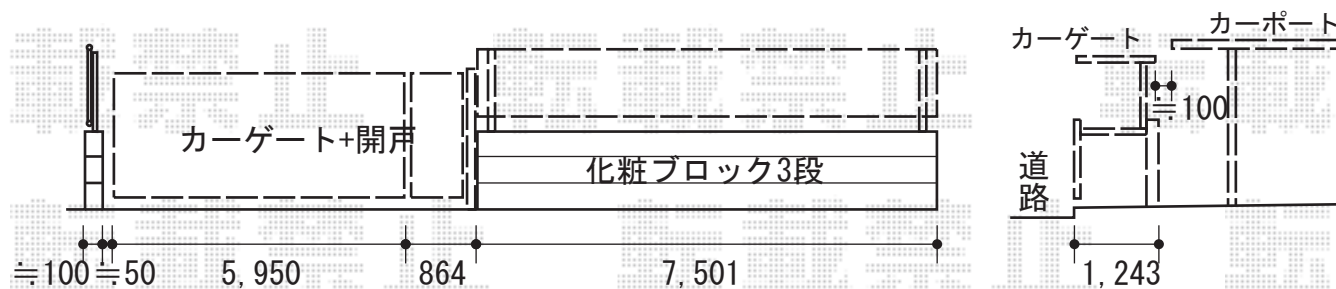


カーポート・カーゲート・フェンス

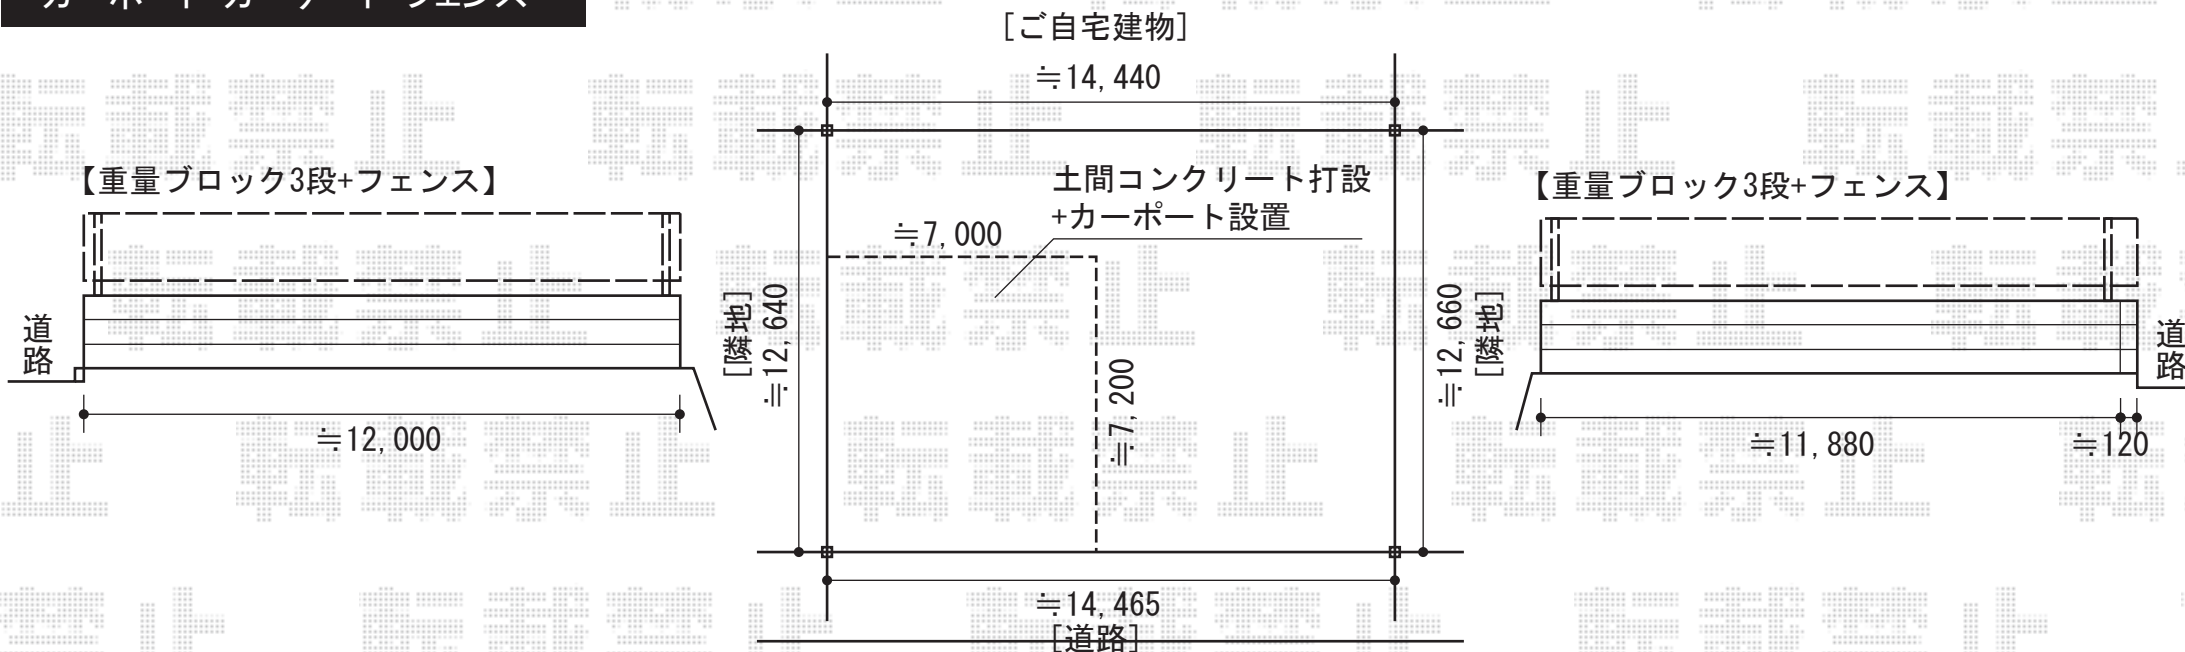

カーポートシグマIII ワイド 積雪~30cm対応
幅=6,060mm
奥行=5,686mm
色：ブラック
屋根材：ポリカーボネート（ブラウン）
柱仕様：ロング柱23仕様（有効高 約2,300mm）

ワイドオーバードア R2型 手動式
本体（W×H）=（5,950×1,200mm）
色：ブラック
柱仕様：ハイルーフ仕様（有効通過高さ 約2,150mm）
駆動：手動式
オプション：2型開戸（本体1枚寸法W×H=700×1,200mm）

イーネットフェンス 1型
本体1枚（W×H）=（1,990×800mm）×16
柱仕様：フリーポールT80×19
色：カームブラック
部品：端部キャップ×1セット コーナー部品×1

現場状況や作図制限により概略図の内容と多少の違いが生じることがございます。
施工時は、現場優先とさせて頂きたく思いますので、お立会い頂き、
最終のご指示のほど、何卒、宜しくお願い致します。

全ての著作権は、エクスショップに帰属します。当社とのお取引目的外の使用・複製・転載禁止となっております。



EX-SHOP
HTTP://WWW.EX-SHOP.NET

担当：角田