



テラス屋根・デッキフェンス

YKK AP ヴェクターF型 連棟 テラスタイプ 積雪~20cm対応
 間口=関東間1.5間+2.0間 (柱芯々6,215mm 屋根幅6,400mm)
 出幅=10尺 (2,970mm)
 色: ホワイト【仮】
 屋根材: ポリカーボネート
 (トーマイマット/すりガラス調)【仮】
 柱仕様: 柱奥行移動タイプ
 施工方法: 上止め
 YKK AP リウッドデッキフェンス1型 (井桁格子)
 本体1枚 (W×H) = (W655×700) × 2スパン
 本体1枚 (W×H) = (W855×700) × 1スパン
 中柱: T-80×2本
 端柱: T-80×2本
 色: レッドブラウン【仮】

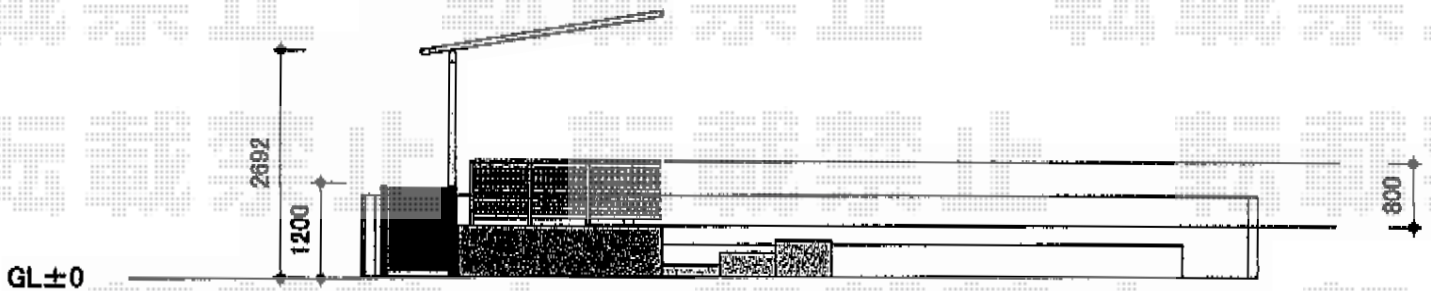

現場状況や作図制限により概略図の内容と多少の違いが生じることがございます。
 施工時は、現場優先とさせて頂きたく思いますので、お立会い頂き、
 最終のご指示のほど、何卒、宜しくお願い致します。

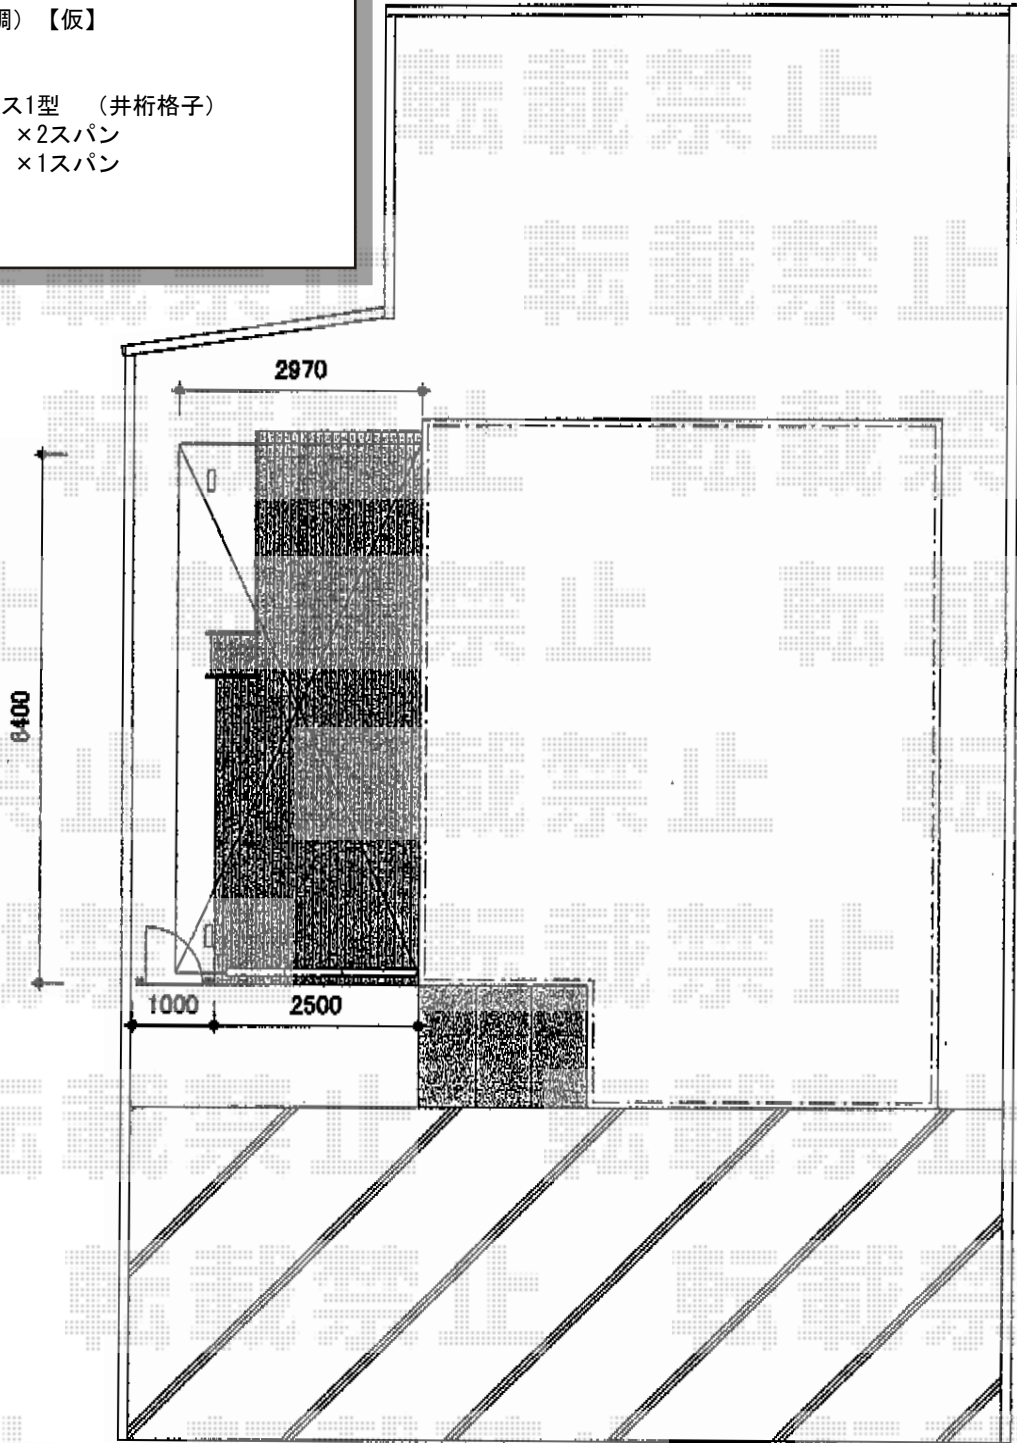

EX-SHOP
[HTTP://WWW.EX-SHOP.NET](http://www.ex-shop.net)

担当: 角田