



エクスライン門扉3型 片内開き <井桁格子>

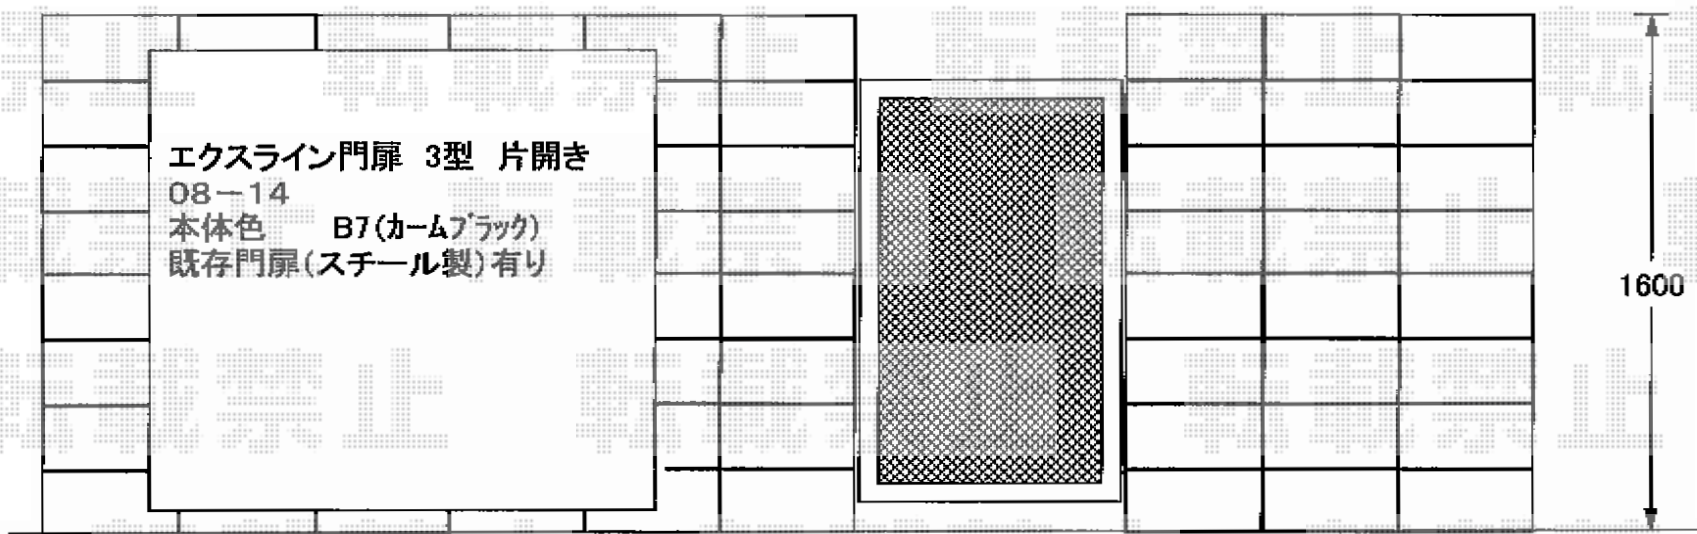

現場状況や作図制限により概略図の内容と多少の違いが生じることがございます。  
施工時は、現場優先とさせて頂きたく思いますので、お立会い頂き、  
最終のご指示のほど、何卒、宜しくお願い致します。

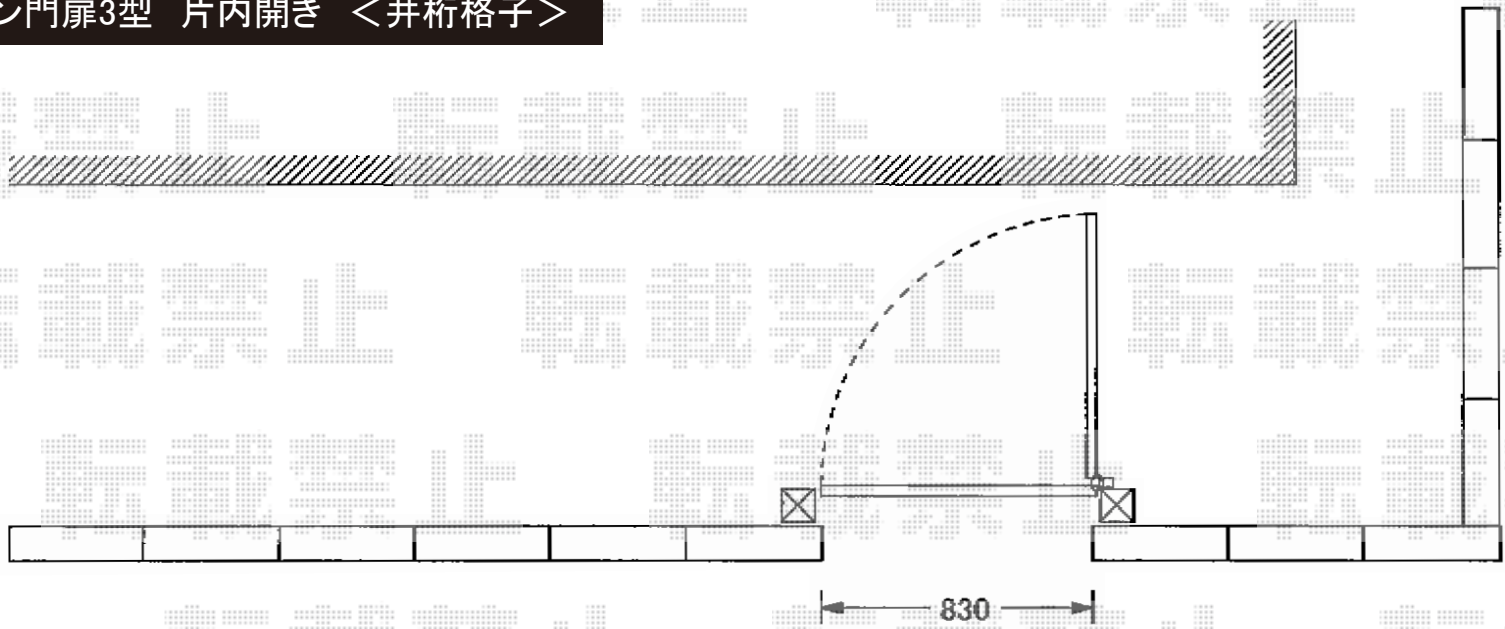

**EX-SHOP**  
HTTP://WWW.EX-SHOP.NET  
担当: 角田