

フェンス・カーポート・折戸門扉・機能門柱

フェンス

TOEX
ハイミレーヌR5型 フェンス フリーポールタイプ
本体1枚 (W×H) = (1,975.5×800mm) × 8枚
柱 : T-8×12本
部品セットB : 12セット
コーナー継手 (ポール付) : 2セット
端部キャップB : 1セット
色 : オータムブラウン

折戸



TOEX シャレオR10型 3枚折戸仕様
扉1枚 (W×H) = (800・800・700×1,200mm)
色 : オータムブラウン (ツートンカラー)
錠 : シリンダーRD錠
開き : 3枚折戸・内開き

カーポート

EX-SHOP
プレシオスポート 積雪~20cm対応
幅=2,700mm
奥行=5,052mm
色 : グレースブラウン
屋根材 : 熱線遮断ポリカーボネート
(スカイブルーマット調)
柱仕様 : ハイーフ仕様 (有効高 約2,355mm)
追加部材 : 切詰加工用部材
オプション : 着脱式サポート柱×2

ファンクションユニット

TOEX アーキモダン ファンクション P2型
単独仕様本体 : H1,600
ポスト : 縦型ポスト
照明 : ブラケットPH-3型
サイン : アイサイン (パターン集選択タイプ)
色 : 本体 : シャイングレー
笠木 : オータムブラウン

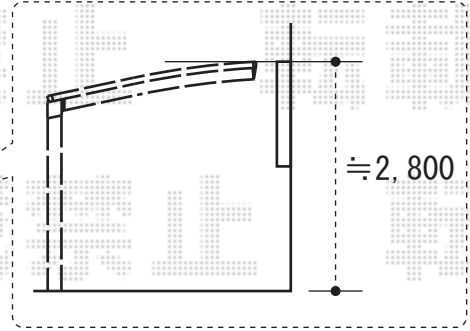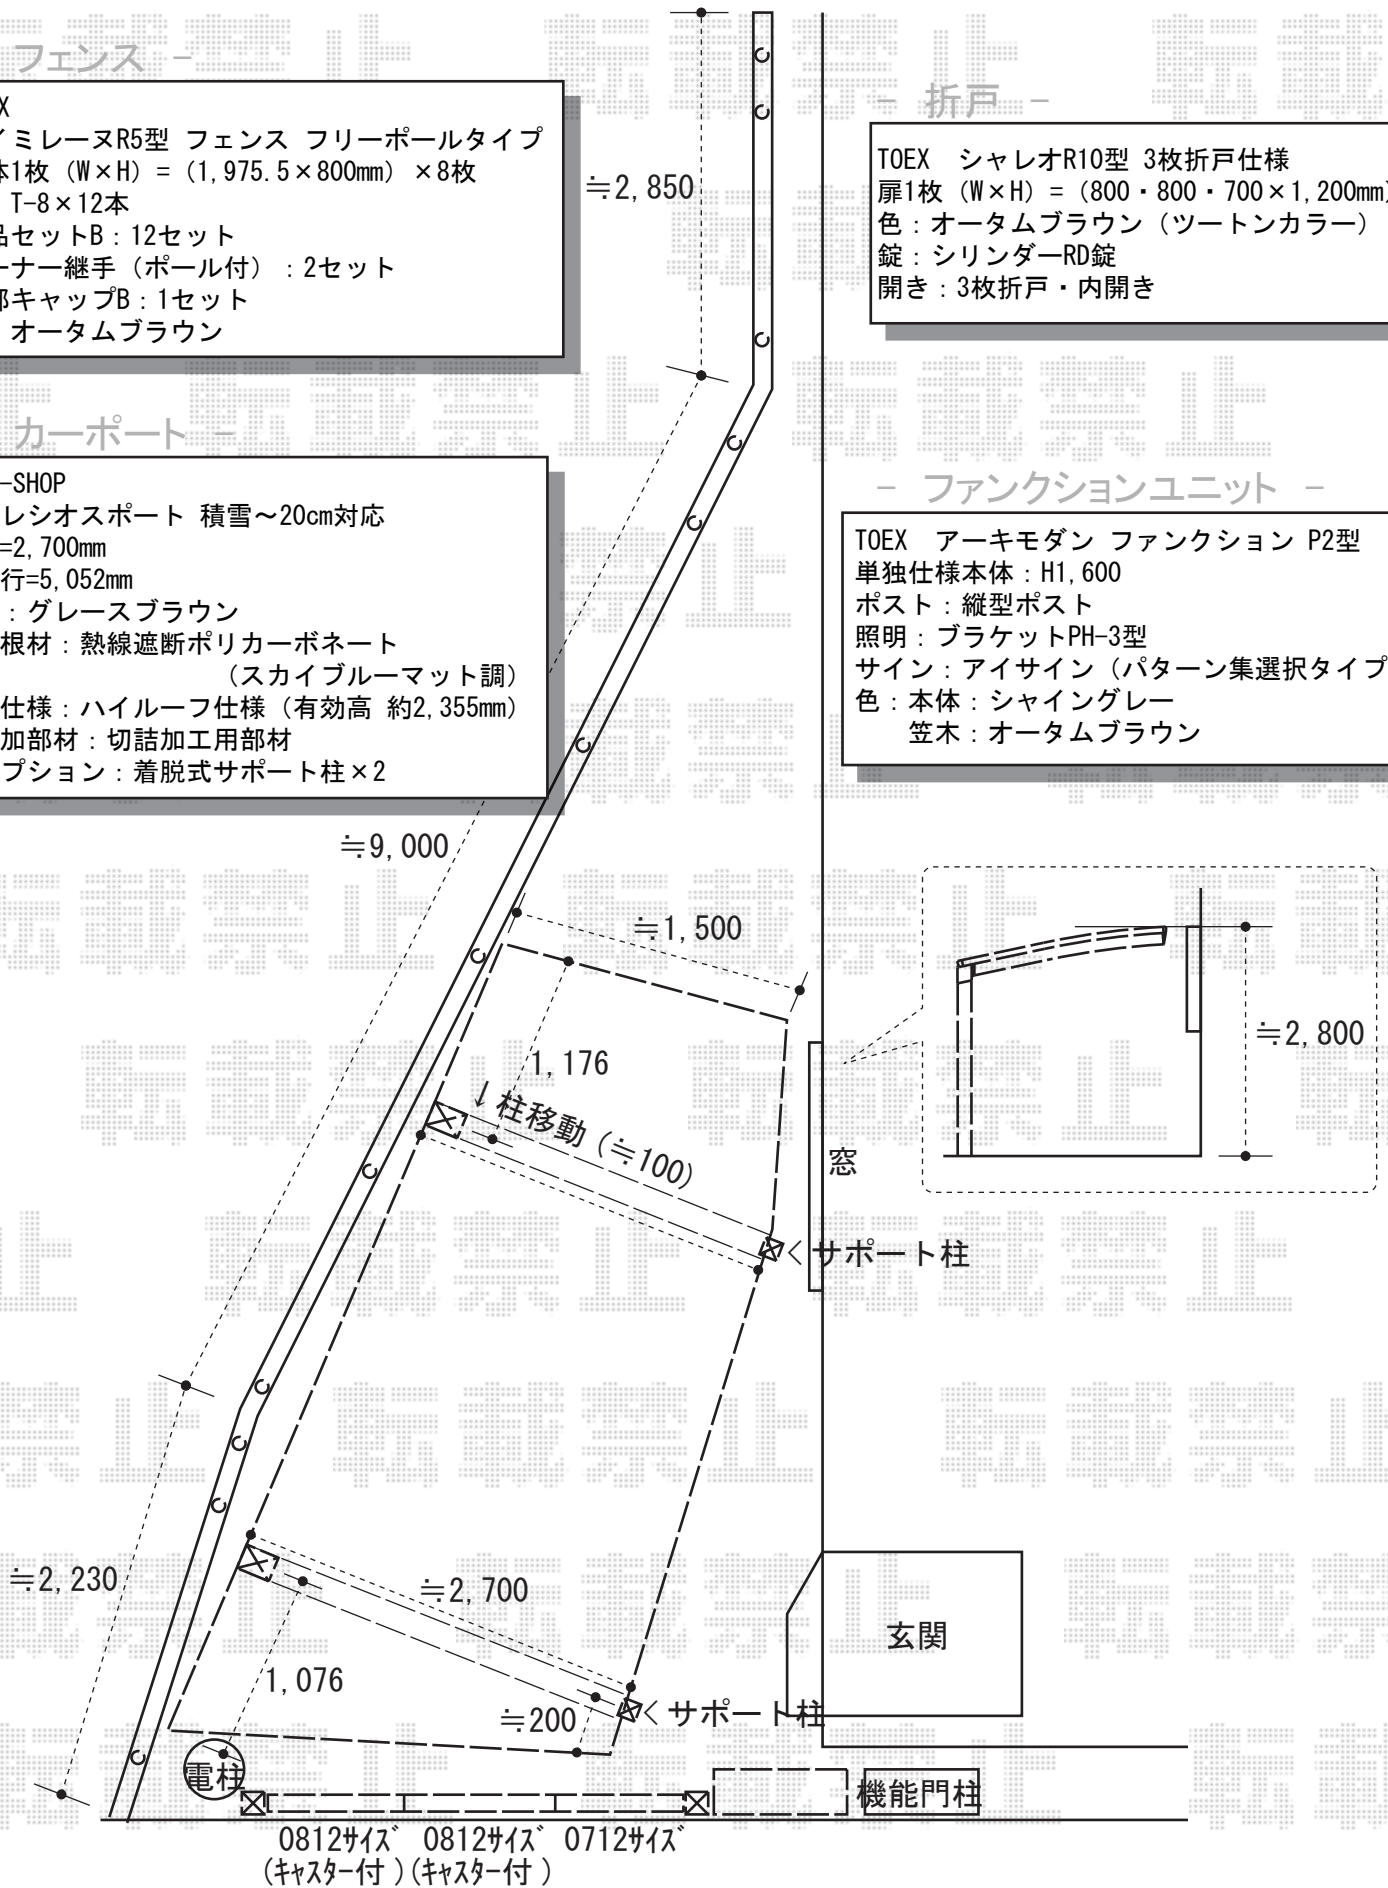

現場状況や作図制限により概略図の内容と多少の違いが生じることがございます。
施工時は、現場優先とさせて頂きたく思いますので、お立会い頂き、
最終のご指示のほど、何卒、宜しくお願い致します。



EX-SHOP
HTTP://WWW.EX-SHOP.NET

担当: 大辻

全ての著作権は、エクスショップに帰属します。当社のお取引目的外の使用・複製・転載禁止となっております。