


カーブパークシグマⅢ 単体 オープンタイプ 積雪～30cm対応

トステム カーブパークシグマⅢ 単体
オープンタイプ 積雪～30cm対応
幅=2,101mm 奥行=2,156mm 色：オータムブラウン
屋根材：ポリカーボネート（クリアマット/すりガラス調）
柱仕様：標準柱仕様（有効高 約1,800mm）
TOEX ステイウッドフェンスM3型フェンス 間仕切りタイプ
本体1枚（W×H）=（W800mm×H1,800mm）×2スパン
SWM柱：T-18×3本 部品：端部部材×1
色：S-オールナット

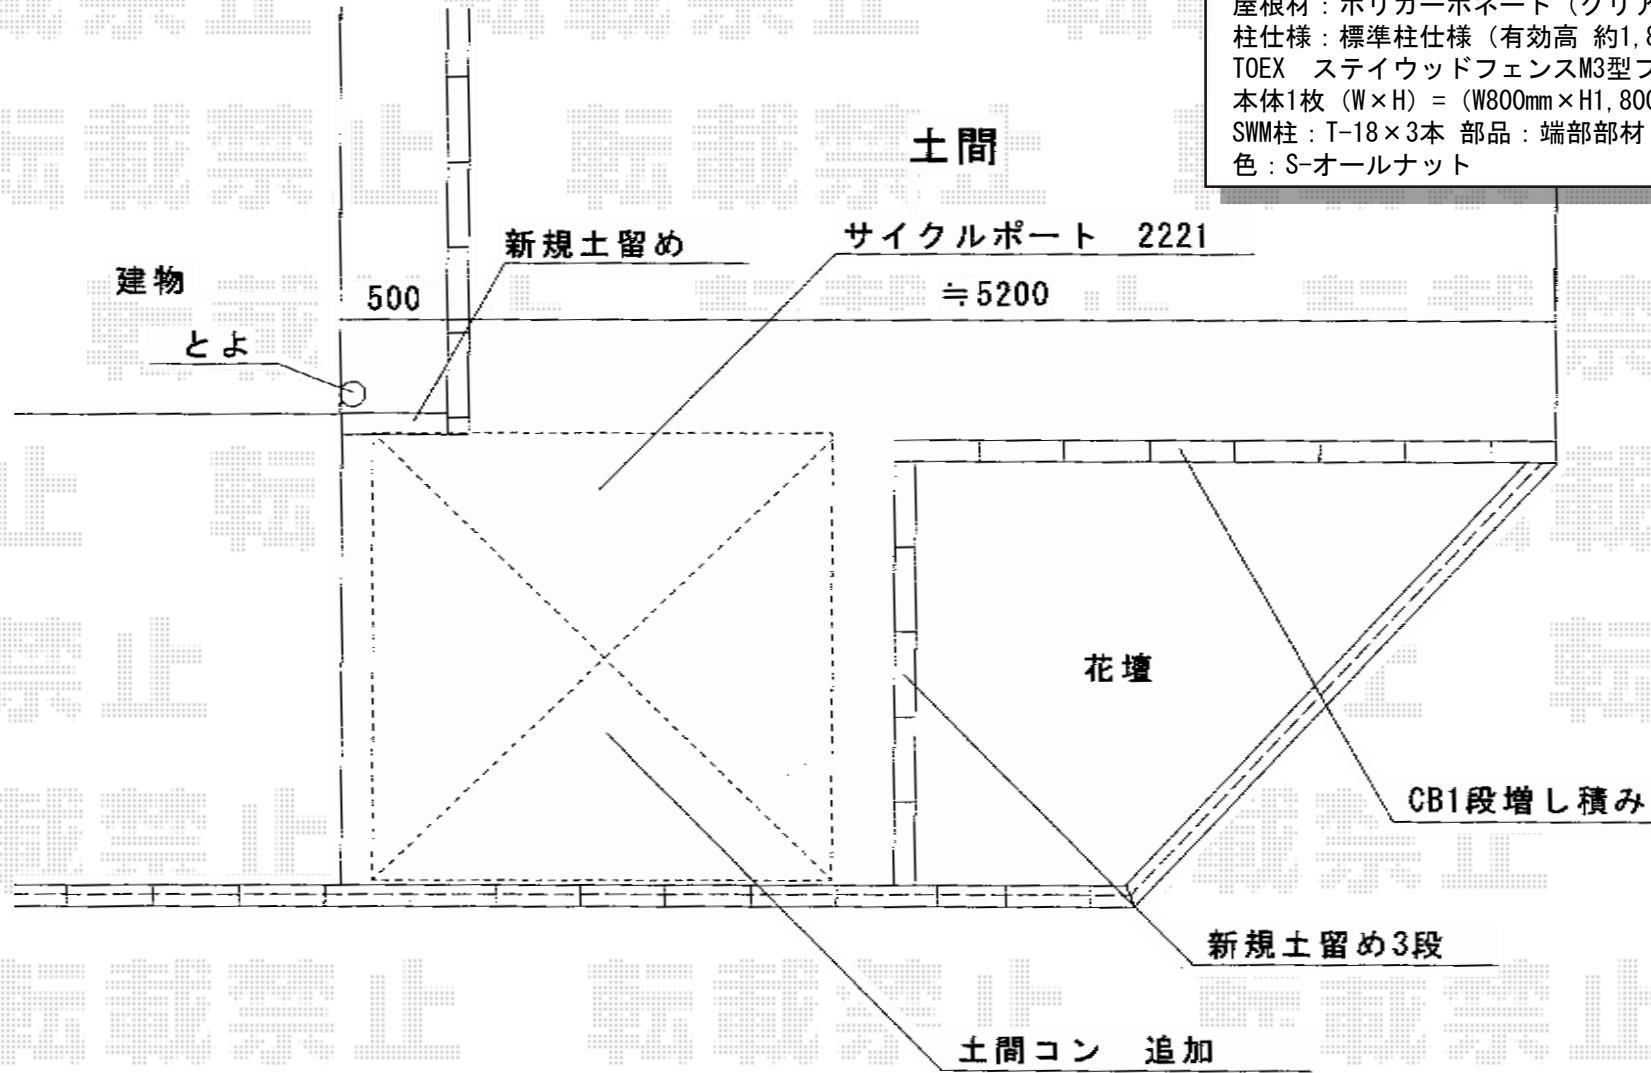

現場状況や作図制限により概略図の内容と多少の違いが生じることがございます。
施工時は、現場優先とさせて頂きたく思いますので、お立会い頂き、
最終のご指示のほど、何卒、宜しくお願い致します。



EX-SHOP
HTTP://WWW.EX-SHOP.NET
担当：角田