


マルチスクエア アール屋根 2合掌+パーゴラ 両支持 ロング柱

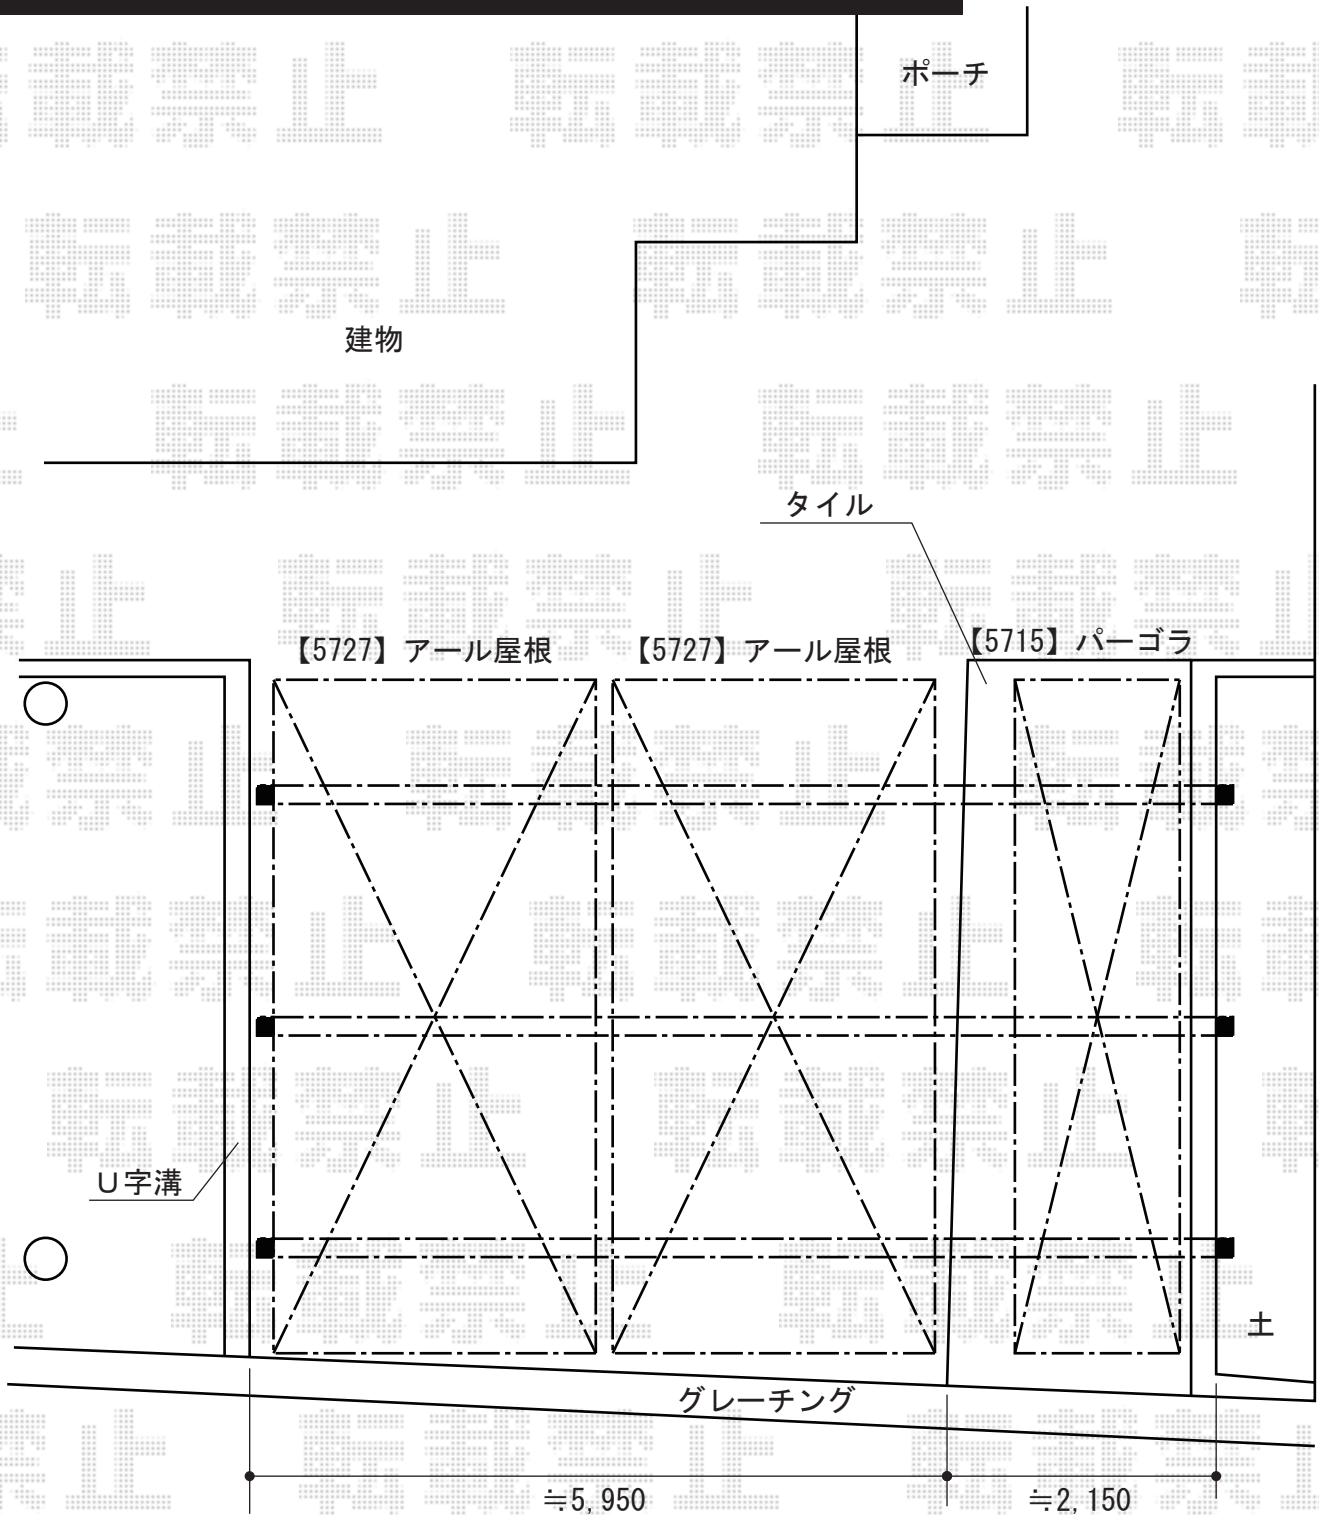

トステム マルチスクエア アール屋根 2合掌+パーゴラ 両支持 ロング柱  
 屋根ユニット：5727サイズ（幅2,773mm×奥行5,716mm）×2  
 パーゴラ棧：5715サイズ（幅1,500mm×奥行5,716mm）  
 （シャイングレー+イタリアンウォールナット）  
 フレームユニット：吊り式両支持80サイズ（幅8,418mm）  
 ※【両面】柱・梁化粧材付（イタリアンウォールナット）  
 フレームユニット：置き式両支持80サイズ（幅8,418mm）×2  
 ※【片面】柱化粧材付（イタリアンウォールナット）  
 色：シャイングレー  
 屋根材：ポリカーボネート（ブルースモーク）  
 樋仕様：標準  
 屋根接続部品：レギュラー57用 ×2・パーゴラ用×1  
 合掌用部材：57用 合掌棟木・取付部品セット

現場状況や作図制限により概略図の内容と多少の違いが生じることがございます。  
 施工時は、現場優先とさせて頂きたく思いますので、お立会い頂き、  
 最終のご指示のほど、何卒、宜しくお願い致します。



EX-SHOP  
[HTTP://WWW.EX-SHOP.NET](http://www.ex-shop.net)

担当：堀