


アクトステージA型 太格子 単体 柱建て式

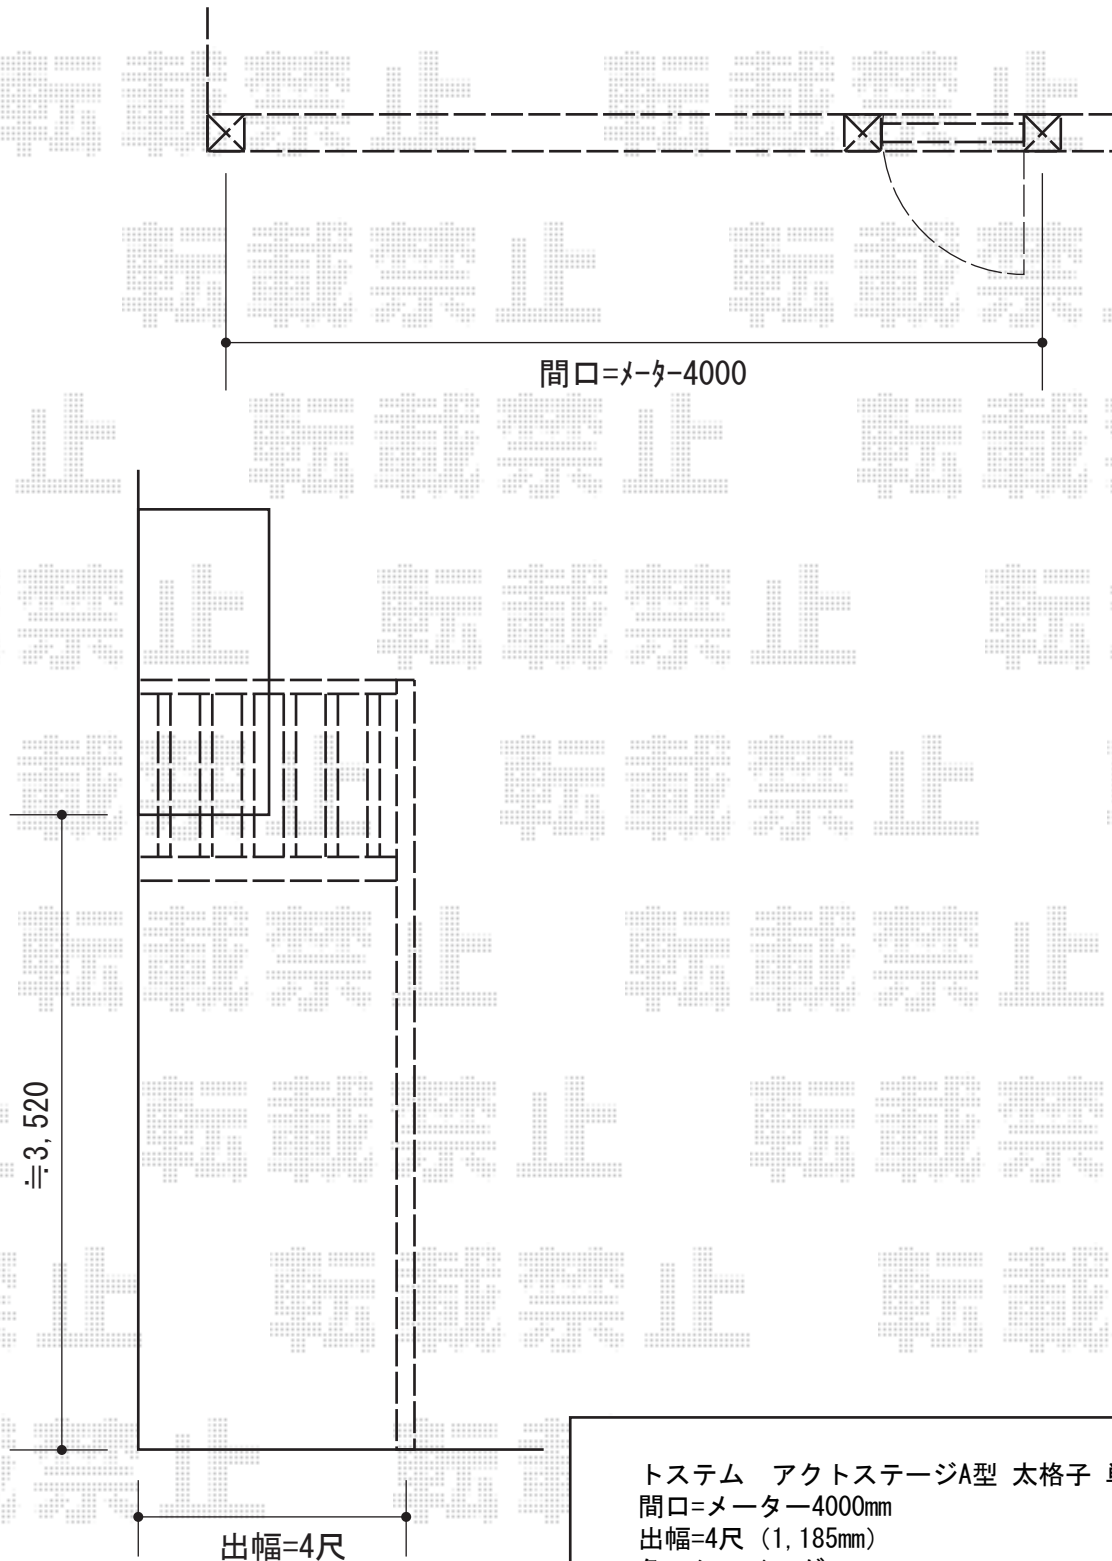

トステム アクトステージA型 太格子 単体 柱建て式
間口=メ-タ-4000mm
出幅=4尺 (1,185mm)
色：シャイングレー
床材：グレー (塩ビデッキボード)
柱仕様：柱建てタイプ
追加部材：通気工法テラス用部品 (100mmネジ)

現場状況や作図制限により概略図の内容と多少の違いが生じることがございます。
施工時は、現場優先とさせて頂きたく思いますので、お立会い頂き、
最終のご指示のほど、何卒、宜しくお願い致します。



EX-SHOP
HTTP://WWW.EX-SHOP.NET

担当：大辻