


カーポート・フェンス

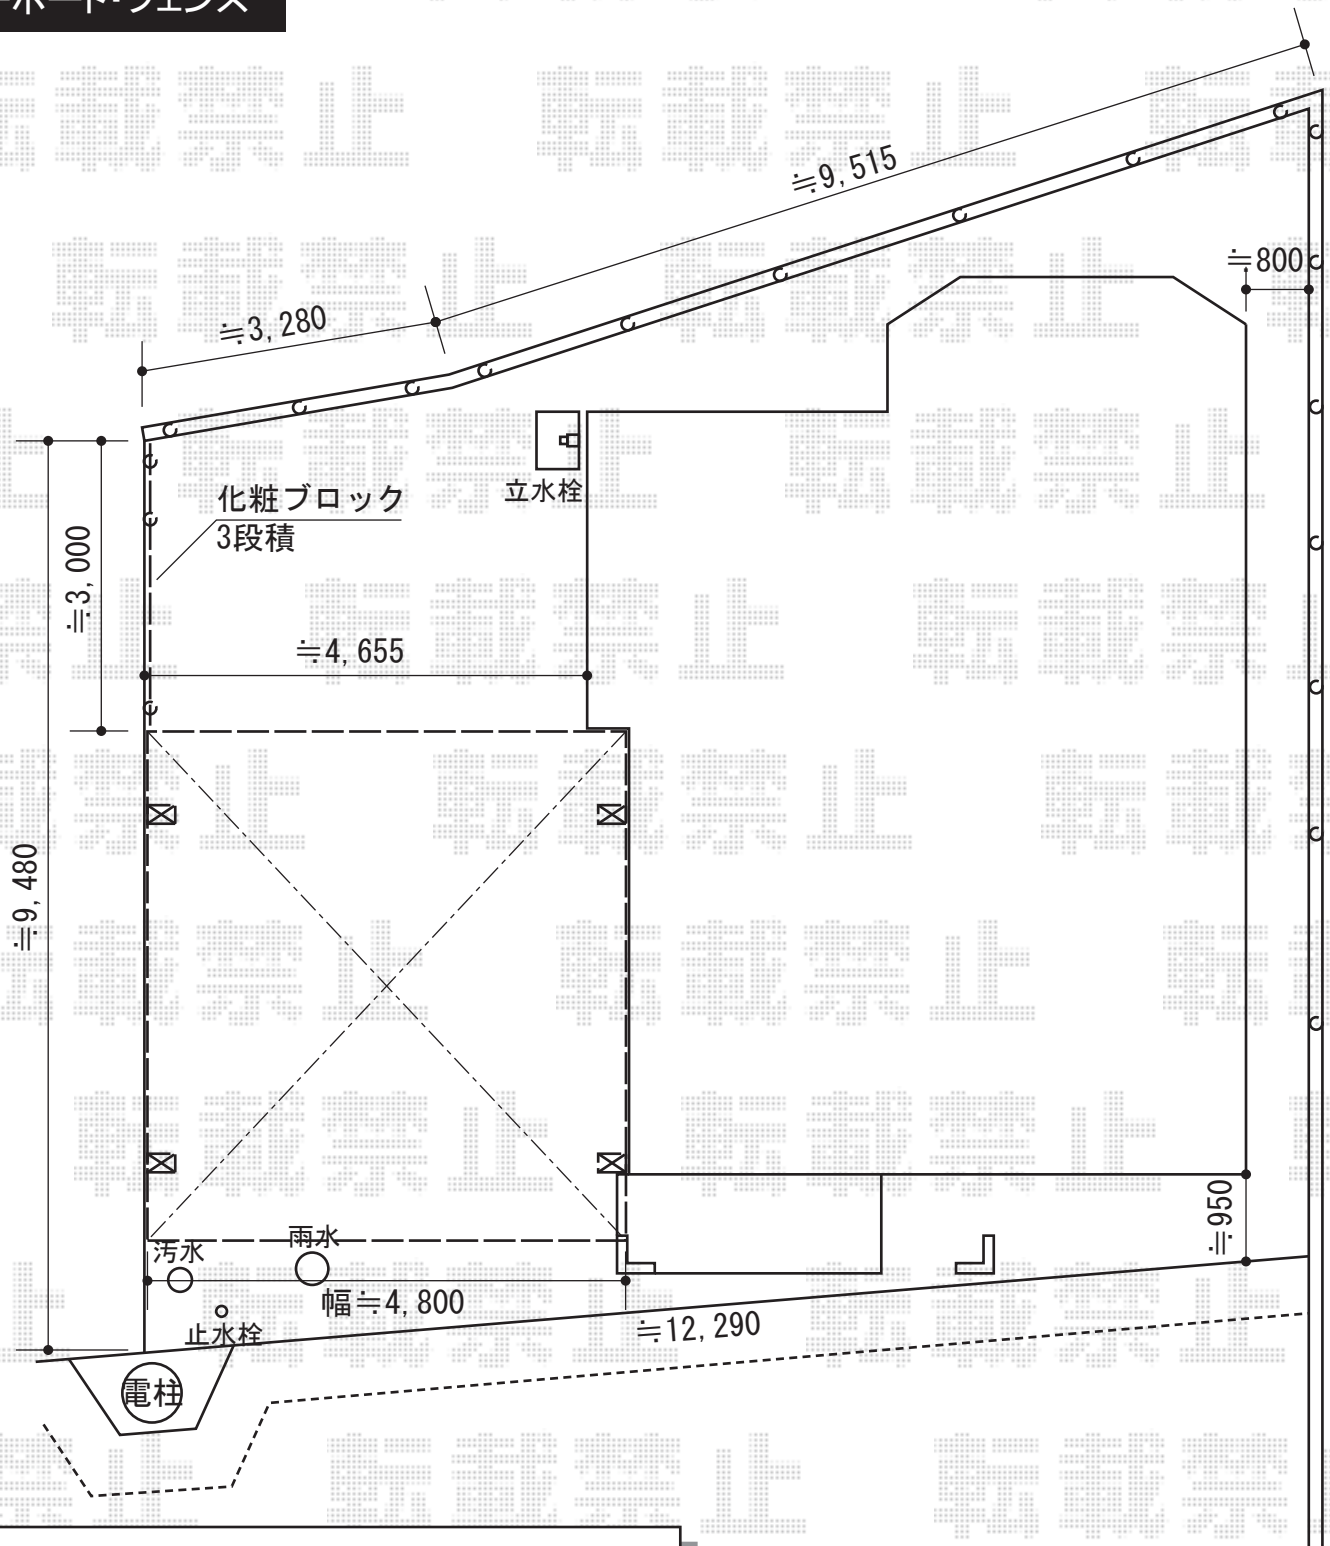

トステム カーポートシグマⅢ ワイド 積雪～30cm対応
 幅=4,837mm
 奥行=4,980mm
 色：シャイングレー
 屋根材：ポリカーボネート（クリアマット/すりガラス調）
 柱仕様：ロング柱23仕様（有効高 約2,300mm）

トステム マルチスクリーン カーポート接続B型[片側]
 本体：ネット/50用

TOEX プリレオR3型フェンス[フリーポールタイプ]
 本体1枚（W×H）=(1,979mm×600mm)×15枚
 主柱：19本
 部品セット：19セット
 コーナー継手（ポール付）：3セット
 端部キャップ：1セット
 色：シャイングレー

現場状況や作図制限により概略図の内容と多少の違いが生じることがございます。
 施工時は、現場優先とさせて頂きたく思いますので、お立会い頂き、
 最終のご指示のほど、何卒、宜しくお願い致します。



EX-SHOP
[HTTP://WWW.EX-SHOP.NET](http://www.ex-shop.net)

担当：堀