



フェンス・テラス屋根

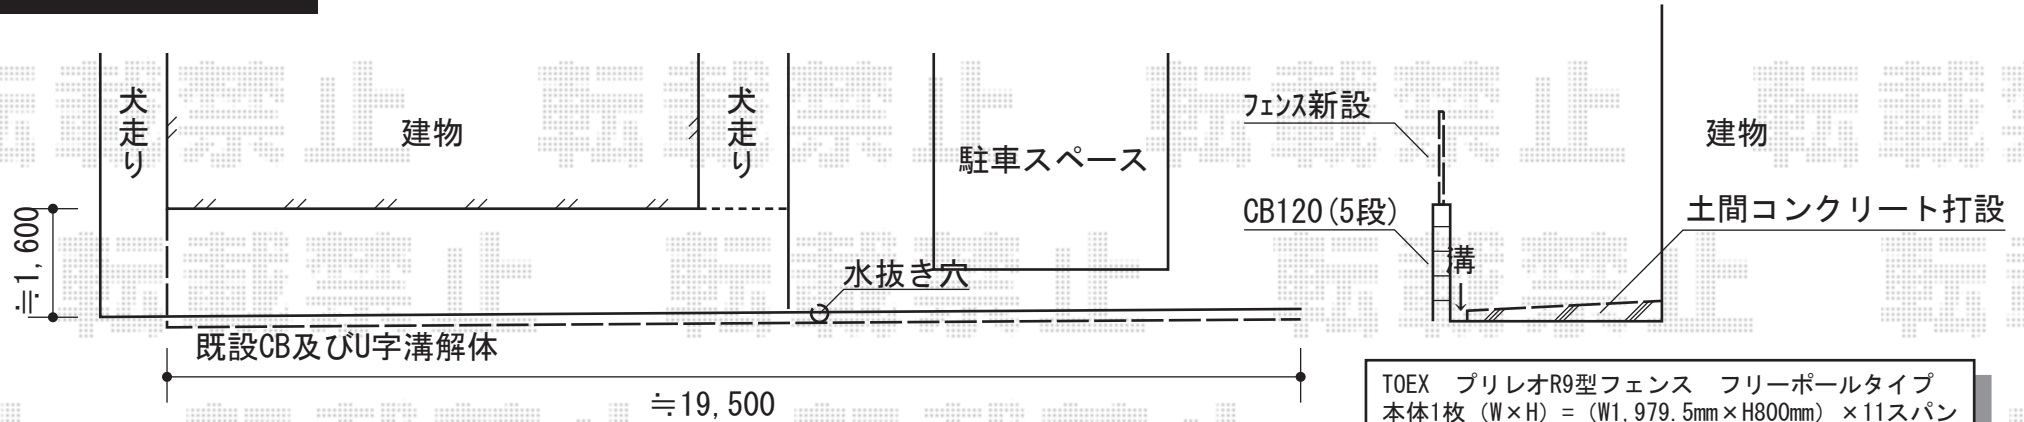

TOEX プリレオR9型フェンス フリーポールタイプ
 本体1枚 (W×H) = (W1,979.5mm×H800mm) ×11スパン
 自由柱: T-8×13本
 部品: 部品セットA×13
 部品: 目隠しコーナーセット×1
 部品: 端部カバー (切り詰め用) ×2
 部品: 端部キャップA×1
 色: シヤイングレー

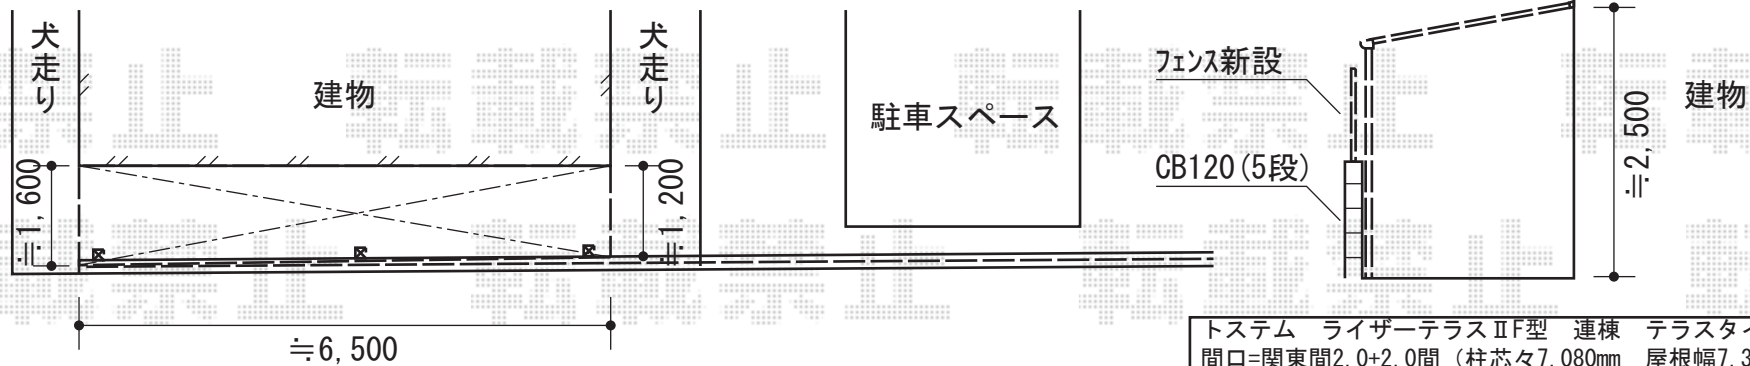

トステム ライザーテラスⅡF型 連棟 テラスタイプ 積雪~20cm対応
 間口=関東間2.0+2.0間 (柱芯々7,080mm 屋根幅7,300mm)
 出幅=5尺 (1,485mm)
 色: シヤイングレー
 屋根材: ポリカーボネート (クリアマット/すりガラス調)
 柱仕様: 柱位置固定タイプ
 施工方法: 上止め
 追加部材: 正面台形長さセット×1
 追加部材: 正面台形柱部品セット×3

現場状況や作図制限により概略図の内容と多少の違いが生じることがございます。
 施工時は、現場優先とさせて頂きたく思いますので、お立会い頂き、
 最終のご指示のほど、何卒、宜しくお願い致します。

