

カーポート・シャッター

トステム テールポートシグマⅢ 積雪～20cm対応
 幅=2,400mm
 奥行=4,980mm
 色：ブラック
 屋根材：ポリカーボネート（クリアマット/すりガラス調）
 柱仕様：ロング柱23仕様（有効高 約2,300mm）

TOEX シングルシャッターCタイプ 1台用
 本体（W×H×D）=（3,535×2,788×726mm）
 有効開口幅=2,860mm
 有効開口高さ=2,300mm
 色：シャイングレー
 シャッタースラット材質：アルミ


既存塀
 ゲート撤去処分
 撤去部分補修
 ゲート電源をシャッターに利用

既存門扉移設
 新規小扉取付

外観左側 塀部分に
 扉が約10cm程度入り込みます。

シャッター取付
 壁部分塗り壁仕上げ
 既存塀に合す

TOEX <本体付替え用>ローシェン4型
 扉1枚（W×H）=（400×1,244mm）
 色：ロレアルグレー

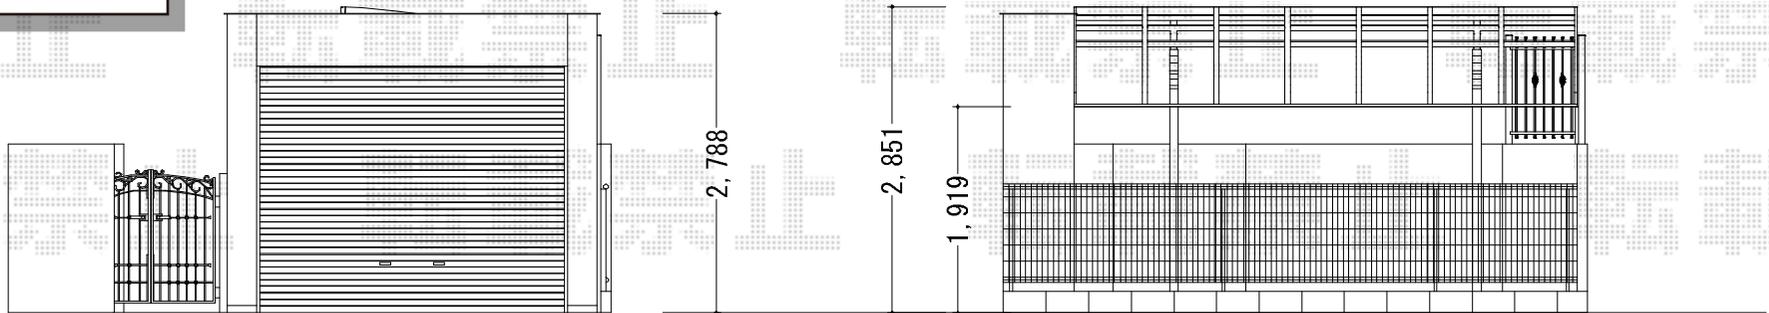

現場状況や作図制限により概略図の内容と多少の違いが生じることがございます。
 施工時は、現場優先とさせて頂きたく思いますので、お立会い頂き、
 最終のご指示のほど、何卒、宜しくお願い致します。



EX-SHOP
[HTTP://WWW.EX-SHOP.NET](http://www.ex-shop.net)
 担当：大辻