


エクスラインフェンス7型[自由柱]

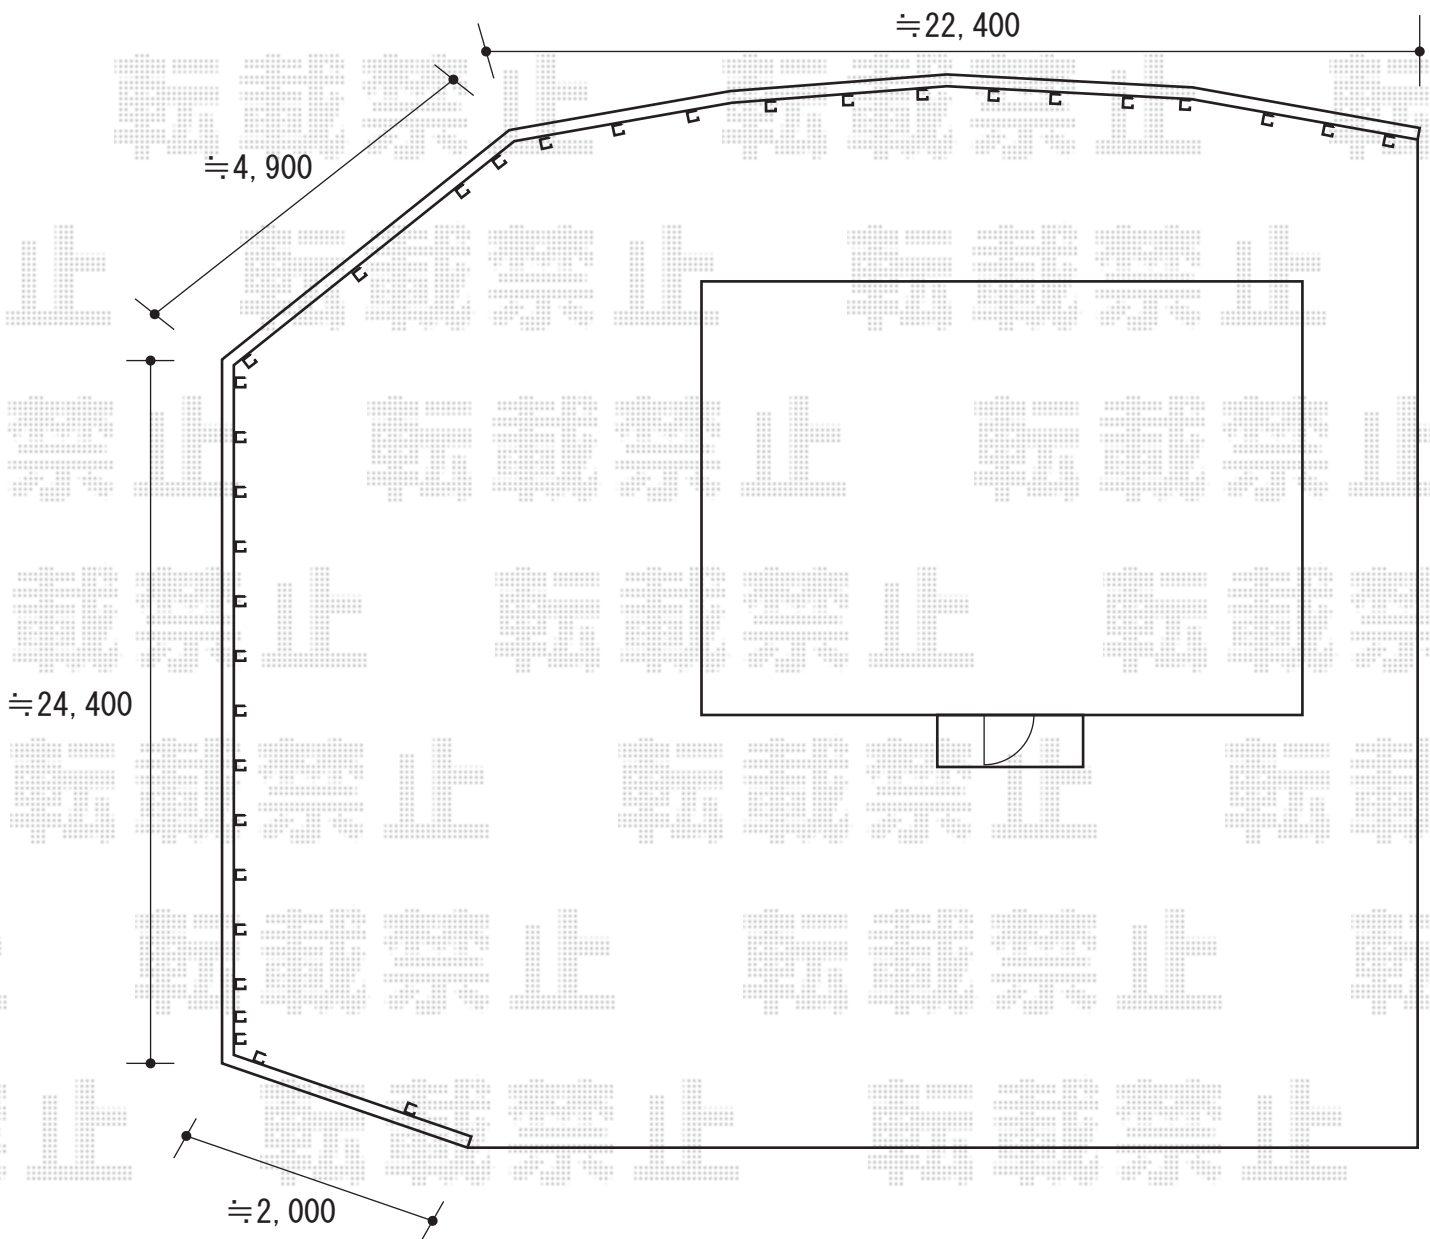

YKK AP エクスラインフェンス7型[自由柱]
本体1枚 (W×H) = (1,975mm×800mm) × 30枚
主柱 (部品込) : 33本
目隠しコーナー継手 : 7セット
端部カバー : 3セット
端部キャップ : 1セット
色 : ブラウン

現場状況や作図制限により概略図の内容と多少の違いが生じることがございます。
施工時は、現場優先とさせて頂きたく思いますので、お立会い頂き、
最終のご指示のほど、何卒、宜しくお願い致します。



EX-SHOP
[HTTP://WWW.EX-SHOP.NET](http://www.ex-shop.net)

担当: 堀

全ての著作権は、エクスショップに帰属します。当社とのお取引目的外の使用・複製・転載禁止となっております。