


レイナツインポート 積雪～20cm対応

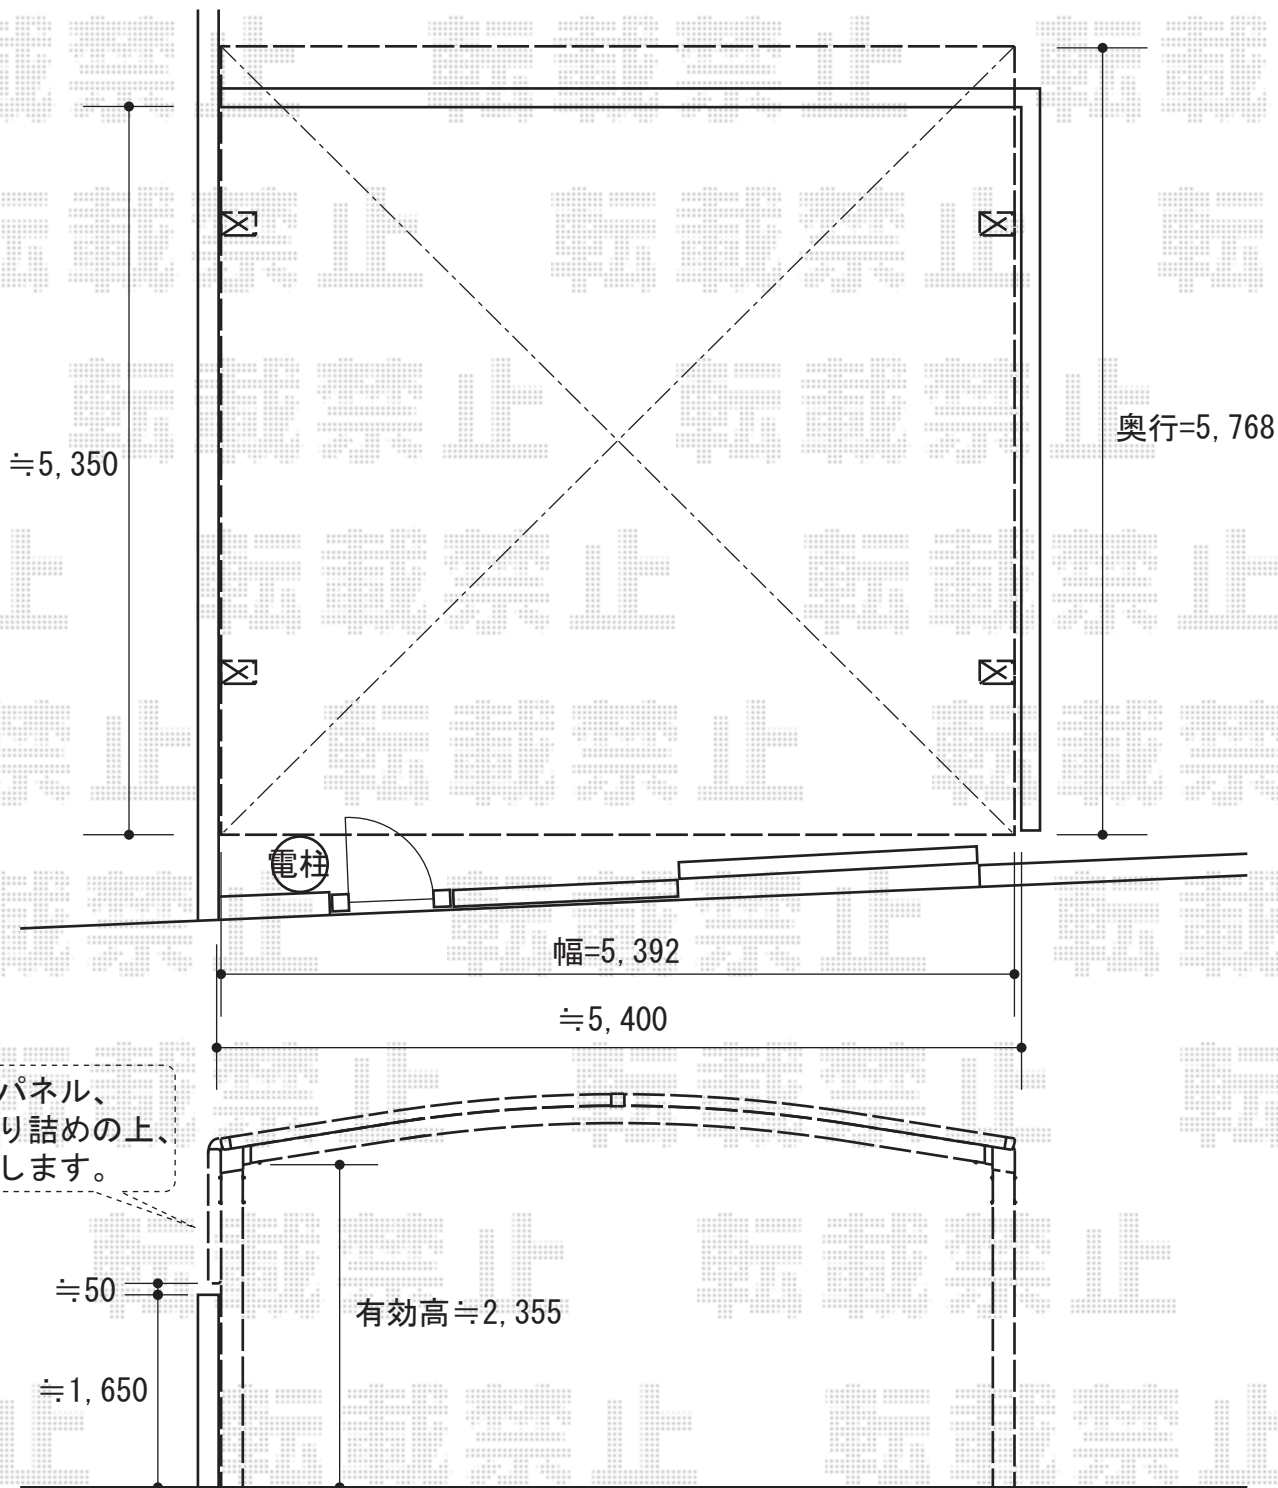

YKK AP レйнаツインポート 積雪～20cm対応
 幅=5,392mm
 奥行=5,768mm
 色：ブラウン
 屋根材：ポリカーボネート（アースブルー）
 柱仕様：ハイーフ仕様（有効高 約2,355mm）
 YKK AP レйнаツインポート サイドパネル
 本体：（W5,768mm×H836mm）
 色：ブラウン
 パネル材：ポリカーボネート（アースブルー）

現場状況や作図制限により概略図の内容と多少の違いが生じることがございます。
 施工時は、現場優先とさせて頂きたく思いますので、お立会い頂き、
 最終のご指示のほど、何卒、宜しくお願い致します。



EX-SHOP
[HTTP://WWW.EX-SHOP.NET](http://www.ex-shop.net)

担当：角田