


ベクターF型 単体 ルーフタイプ 積雪~20cm対応

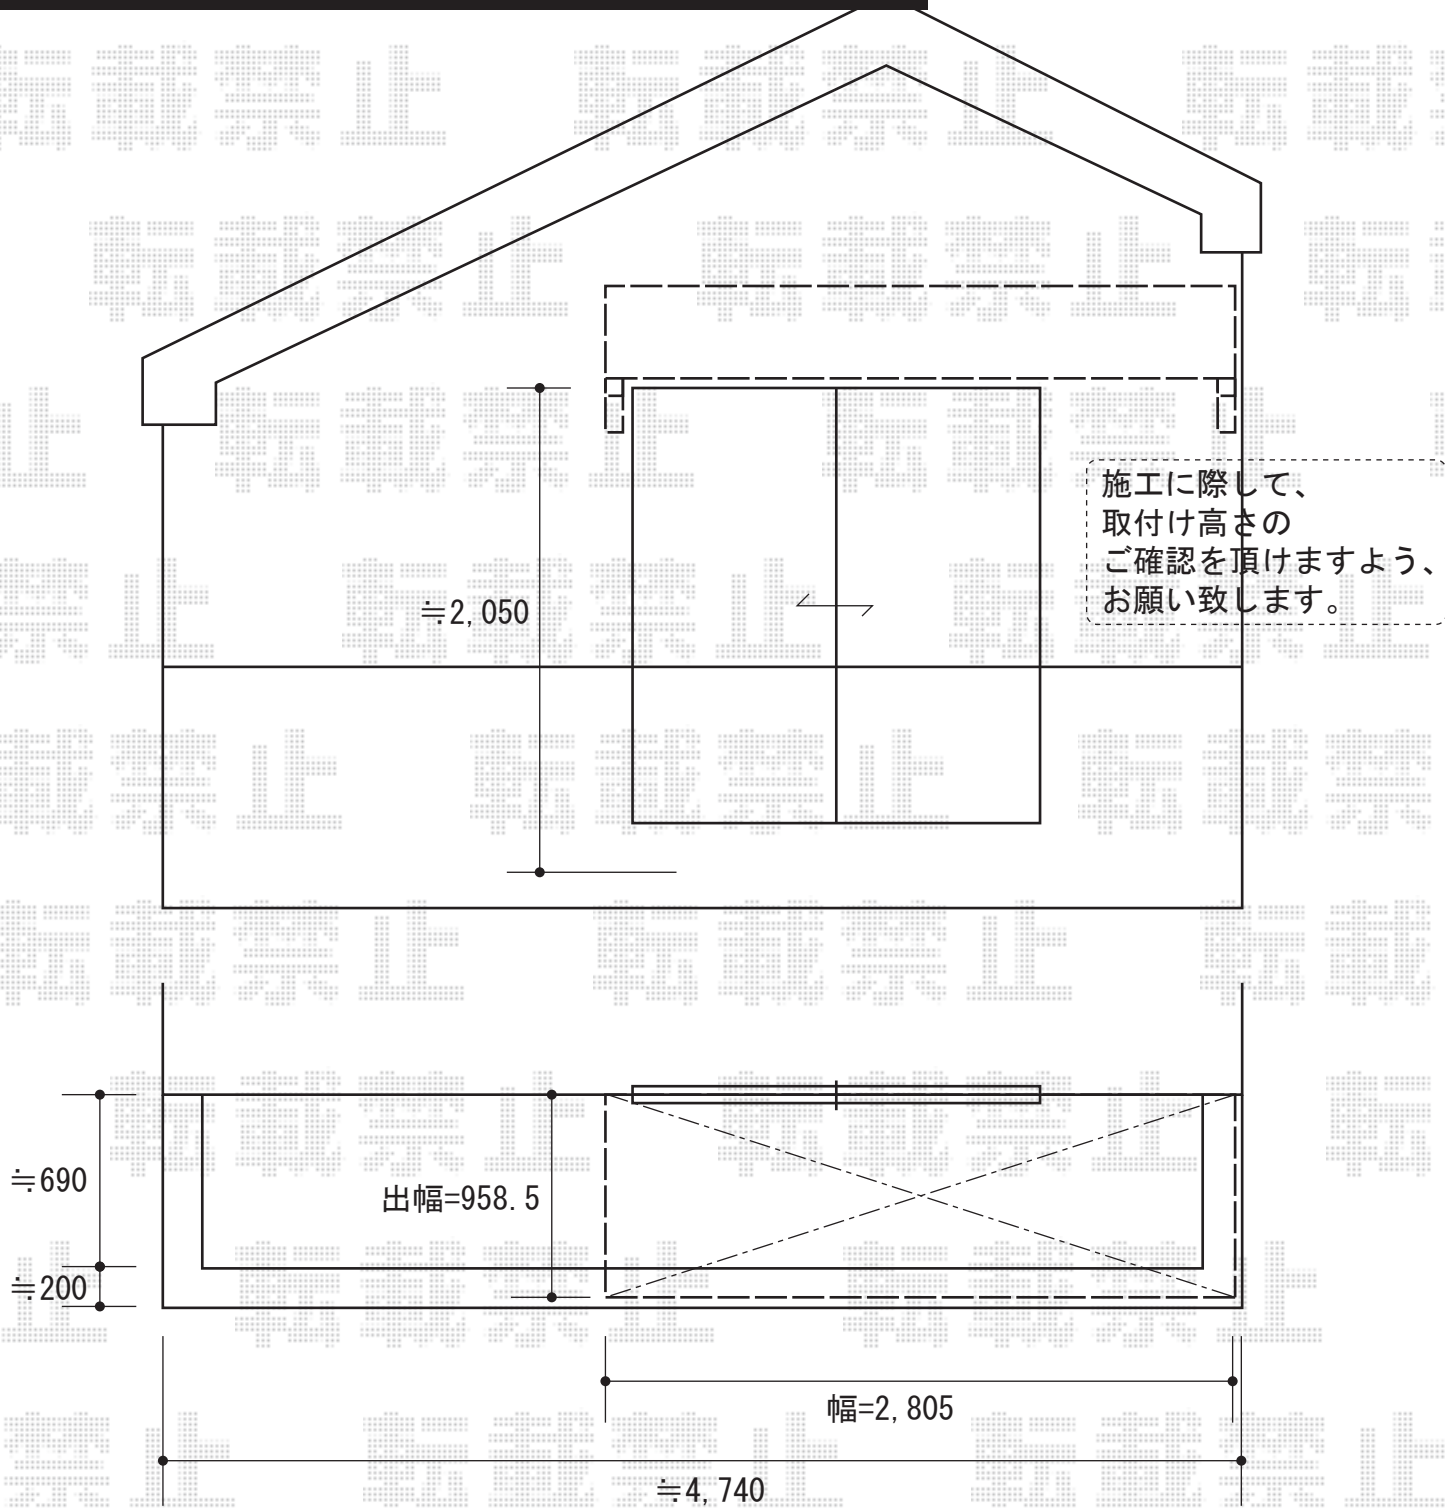

YKK AP ベクターF型 単体 ルーフタイプ 積雪~20cm対応  
間口=関東間1.5間 (柱芯々2,730mm 屋根幅2,805mm)  
出幅=3尺 (870mm)  
色: ピュアシルバー  
屋根材: ポリカーボネート (トーマイマツト/すりガラス調)  
柱仕様: 柱無し  
施工方法: 下止め

現場状況や作図制限により概略図の内容と多少の違いが生じることがございます。  
施工時は、現場優先とさせて頂きたく思いますので、お立会い頂き、  
最終のご指示のほど、何卒、宜しくお願い致します。



EX-SHOP  
HTTP://WWW.EX-SHOP.NET

担当: 角田