


ベクター F型 単体 テラスタイプ 積雪~20cm対応

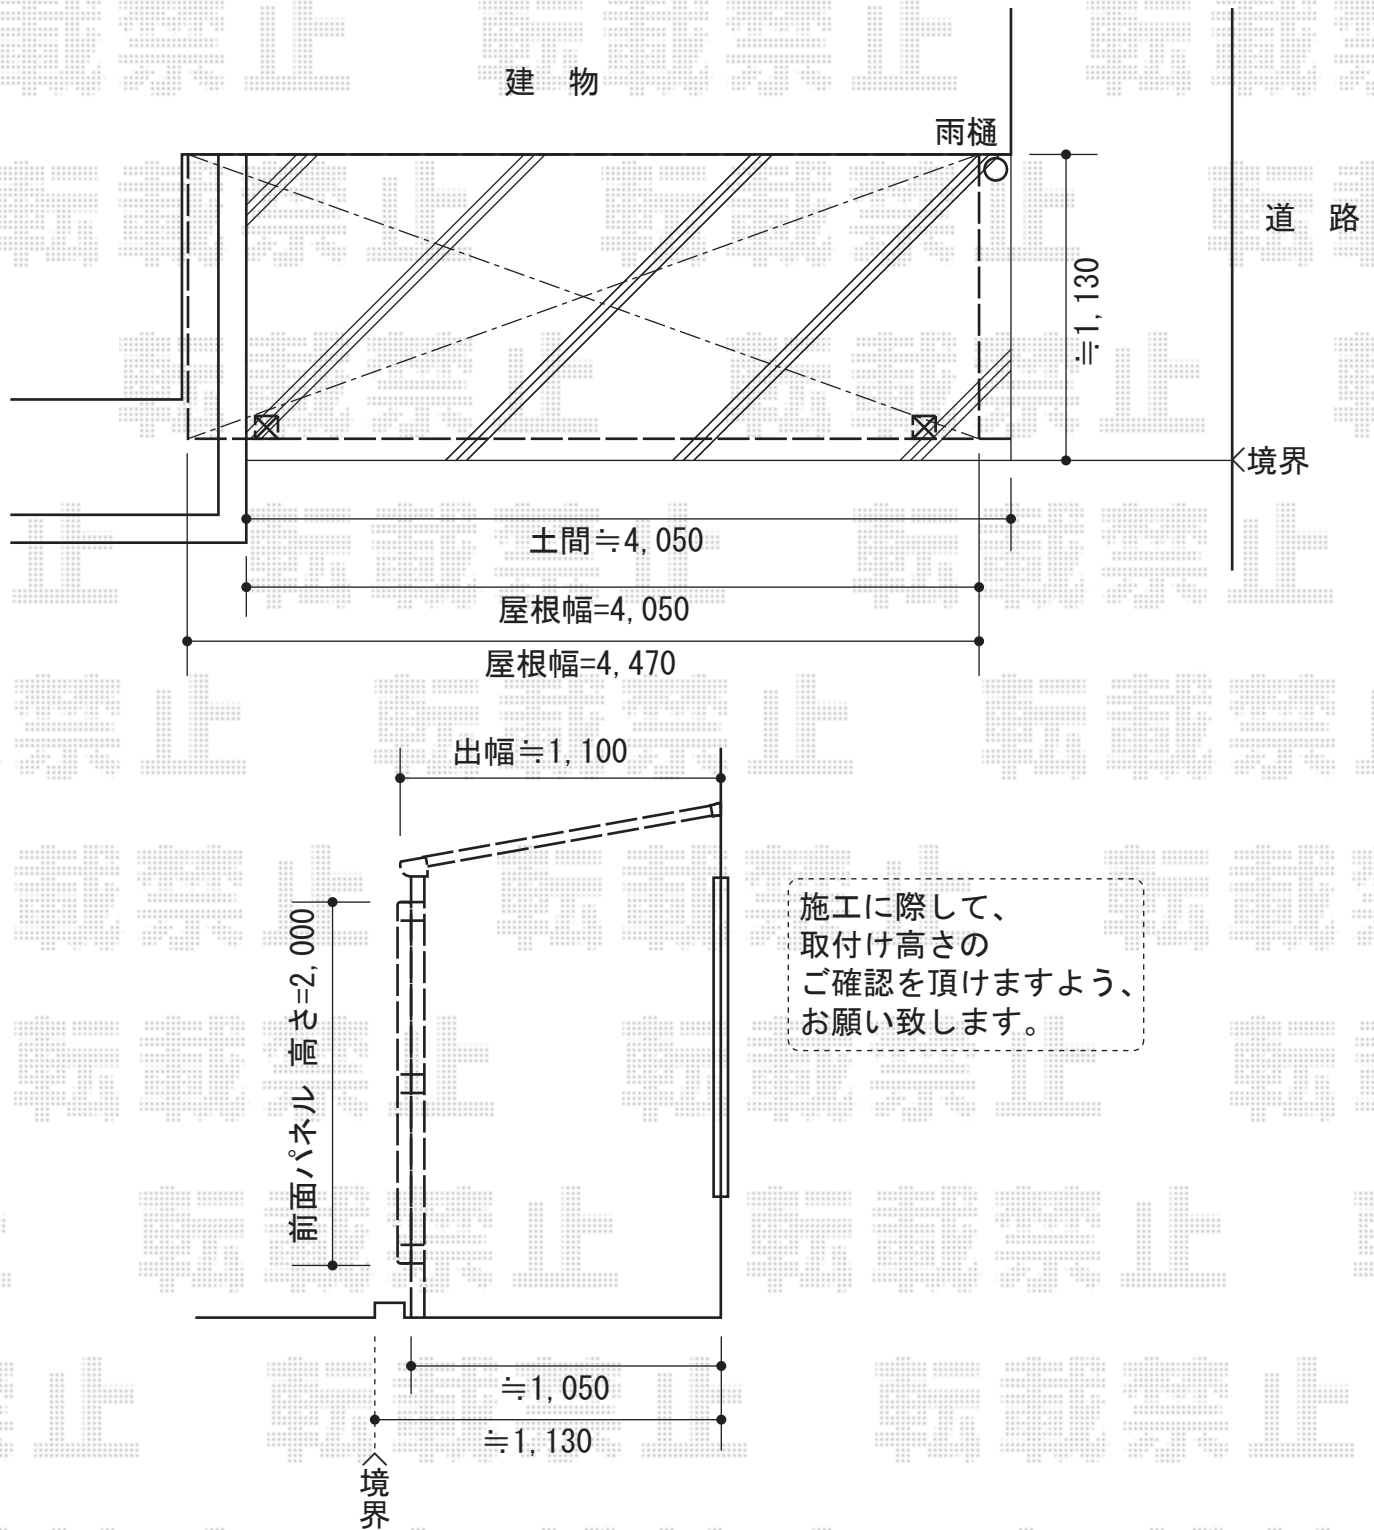

YKK AP ベクター F型 単体 テラスタイプ 積雪~20cm対応  
間口=関東間2.5間通し (柱芯々4,395mm 屋根幅4,580mm)  
出幅=4尺 (1,170mm)  
色: プラチナステン  
屋根材: ポリカーボネート (トーマイマツト/すりガラス調)  
柱仕様: 柱位置固定タイプ  
施工方法: 上止め仕様

YKK AP 前面パネル  
高さ=2,000mm  
間口=関東間2.5間用  
色: プラチナステン  
パネル材: ポリカーボネート  
(トーマイマツト/すりガラス調)  
柱仕様: 柱位置固定タイプ用

現場状況や作図制限により概略図の内容と多少の違いが生じることがございます。  
施工時は、現場優先とさせて頂きたく思いますので、お立会い頂き、  
最終のご指示のほど、何卒、宜しくお願い致します。



EX-SHOP  
HTTP://WWW.EX-SHOP.NET

担当: 大辻