


フェンス

新日軽 メッシュフェンスA型
本体1枚 (W×H) = (1,990mm×800mm) × 2枚
自在柱: 1本
保護キャップ: 1セット
色: ホワイト

YKK AP FCS-61型フェンス[自由柱]
本体1枚 (W×H) = (1,990mm×800mm) × 8枚
主柱: 9本
コーナー部品: 1セット
端部キャップ: 1セット
色: Tホワイト

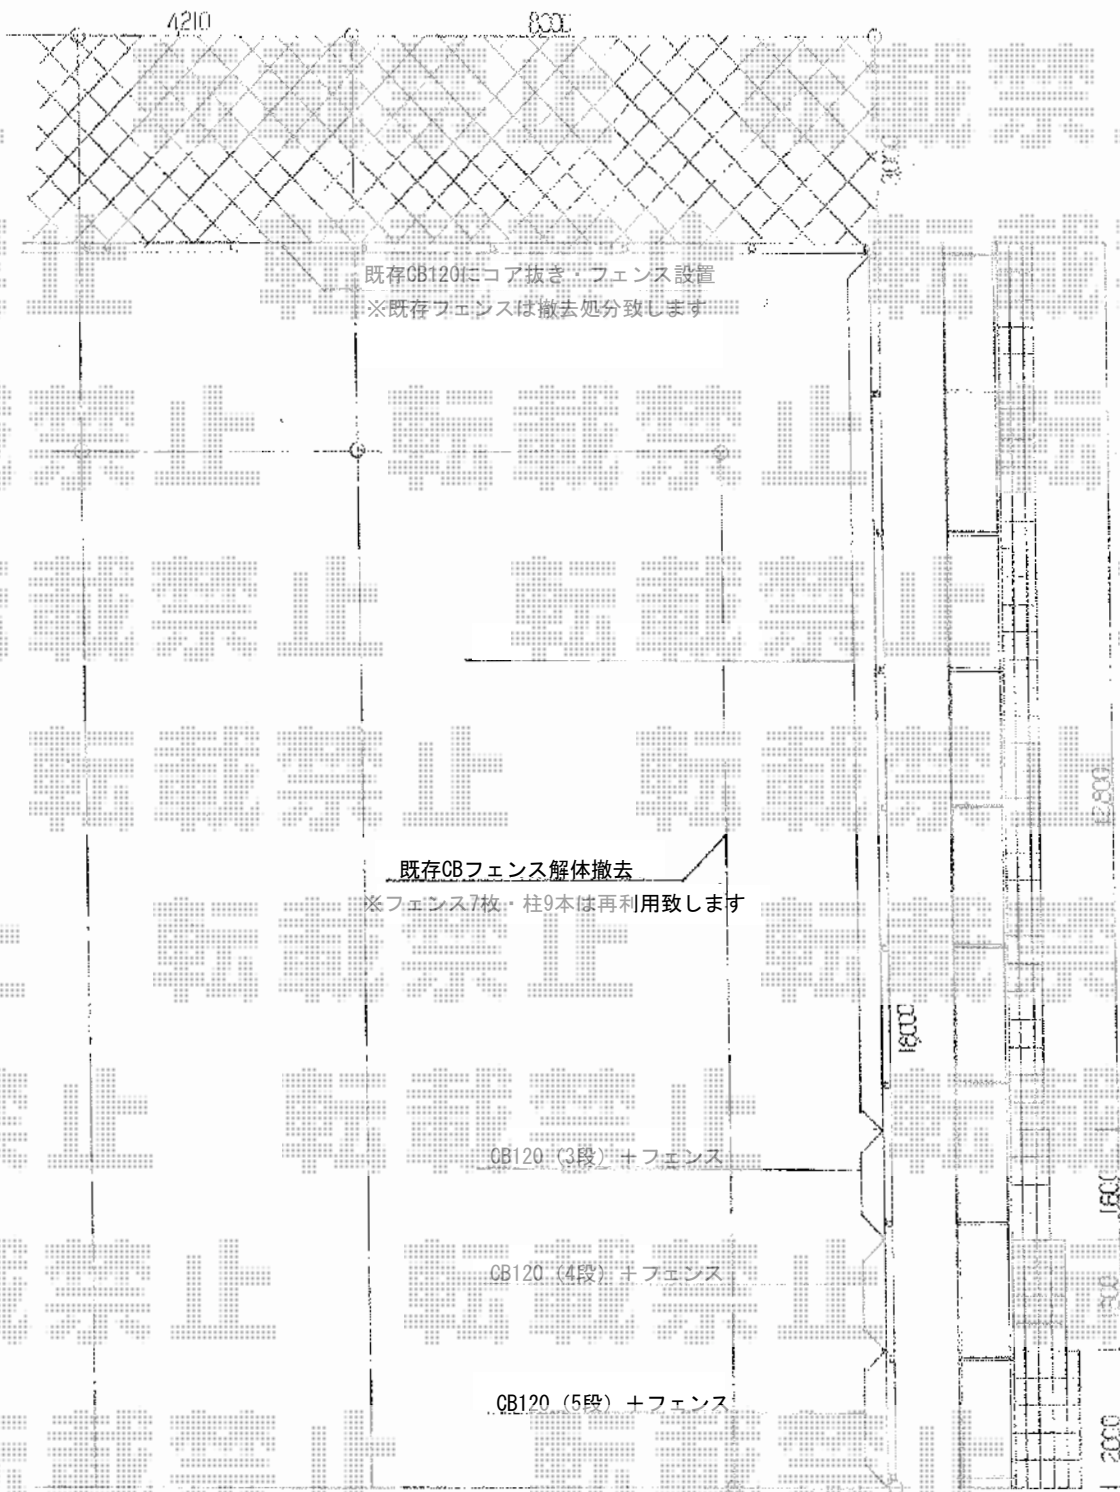

道路

現場状況や作図制限により概略図の内容と多少の違いが生じることがございます。
施工時は、現場優先とさせて頂きたく思いますので、お立会い頂き、
最終のご指示のほど、何卒、宜しくお願い致します。



EX-SHOP
HTTP://WWW.EX-SHOP.NET

担当:堀

全ての著作権は、エクスショップに帰属します。当社とのお取引目的外の使用・複製・転載禁止となっております。