


ベクターR型 単体 テラスタイプ 積雪～20cm対応

YKK AP ベクターR型 単体 テラスタイプ 積雪～20cm対応  
幅=関東間2.0間 (柱芯々3,485mm 屋根幅3,670mm)  
奥行=4尺 (1,170mm)  
色：プラチナステン  
屋根材：ポリカーボネート (トーマイマット/すりガラス調)  
柱仕様：柱奥行移動タイプ  
YKK AP ベクターR型 単体 テラスタイプ 積雪～20cm対応  
幅=メーターモジュール2.0間 (柱芯々3,845mm 屋根幅4,030mm)  
奥行=4尺 (1,170mm)  
色：プラチナステン  
屋根材：ポリカーボネート (トーマイマット/すりガラス調)  
柱仕様：柱奥行移動タイプ

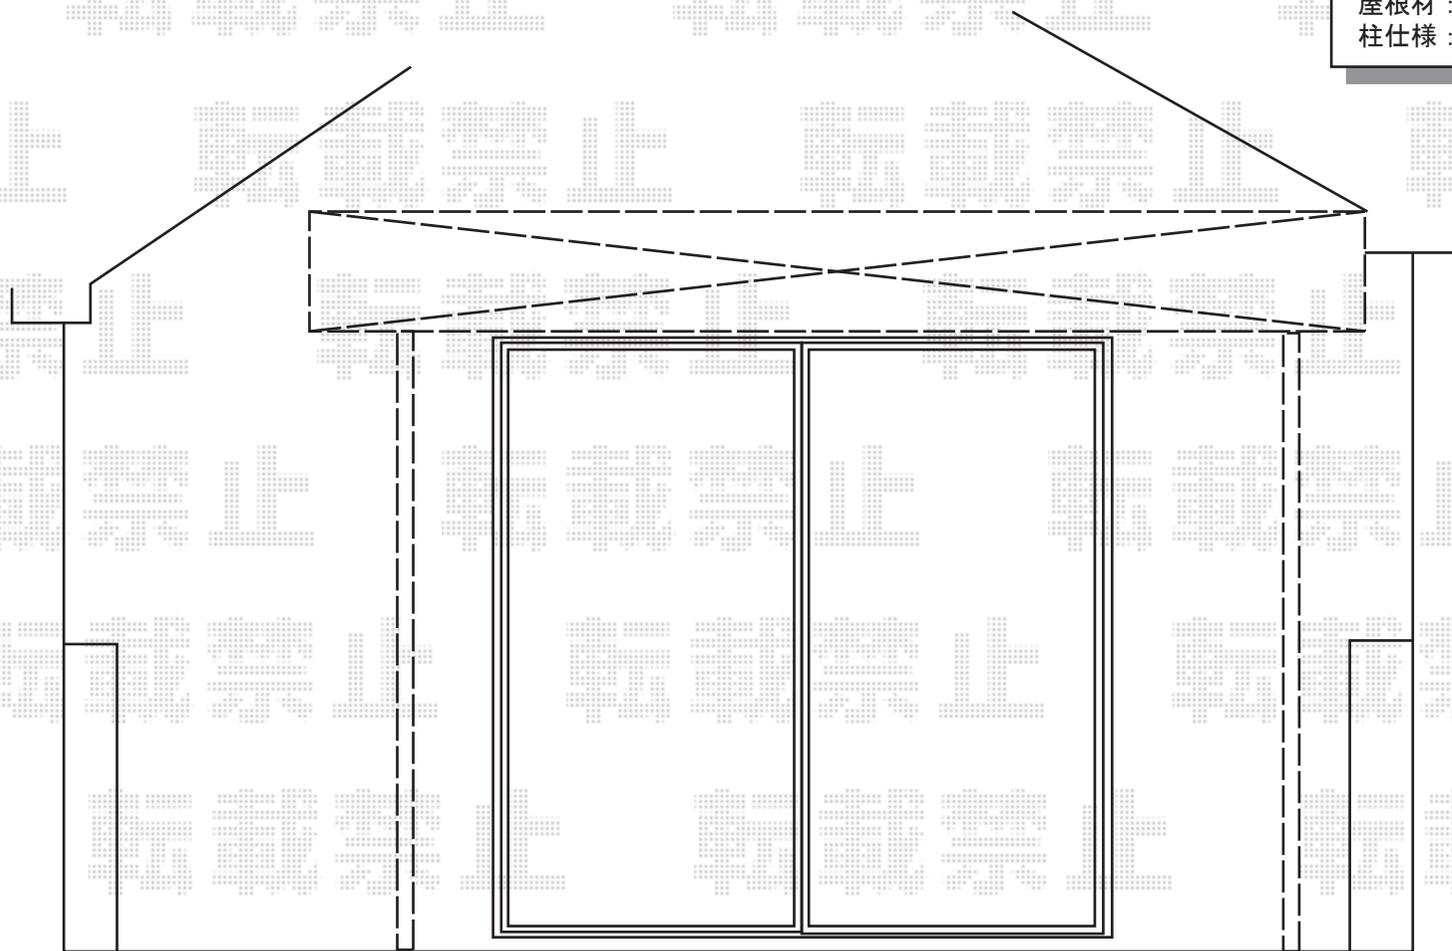

※関東間2.0間を設置した場合の  
施工概略図になります。

現場状況や作図制限により概略図の内容と多少の違いが生じることがございます。  
施工時は、現場優先とさせて頂きたく思いますので、お立会い頂き、  
最終のご指示のほど、何卒、宜しくお願い致します。



EX-SHOP  
HTTP://WWW.EX-SHOP.NET

担当:角田