



— テラス屋根 —

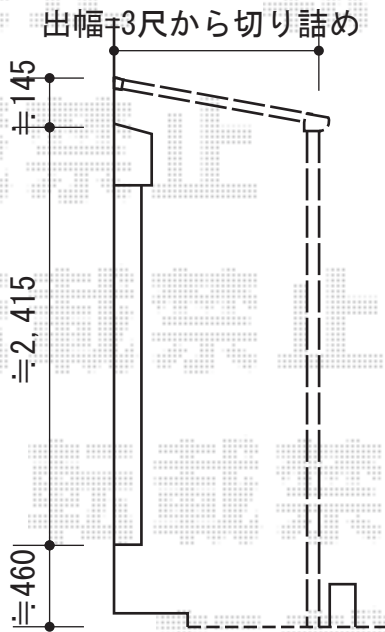

YKK AP ベクターテラス F型 テラスタイプ 単体 積雪～20cm対応
 間口=関東間2間 (柱芯々3,485mm 屋根幅3,670mm)
 出幅=3尺 (870mm)
 色 : プラチナステン
 屋根材 : ポリカーボネート (アースブルー)
 柱仕様 : 柱位置固定タイプ/ロング柱

現場状況や作図制限により概略図の内容と多少の違いが生じることがございます。
 施工時は、現場優先とさせて頂きたく思いますので、お立会い頂き、
 最終のご指示のほど、何卒、宜しくお願い致します。

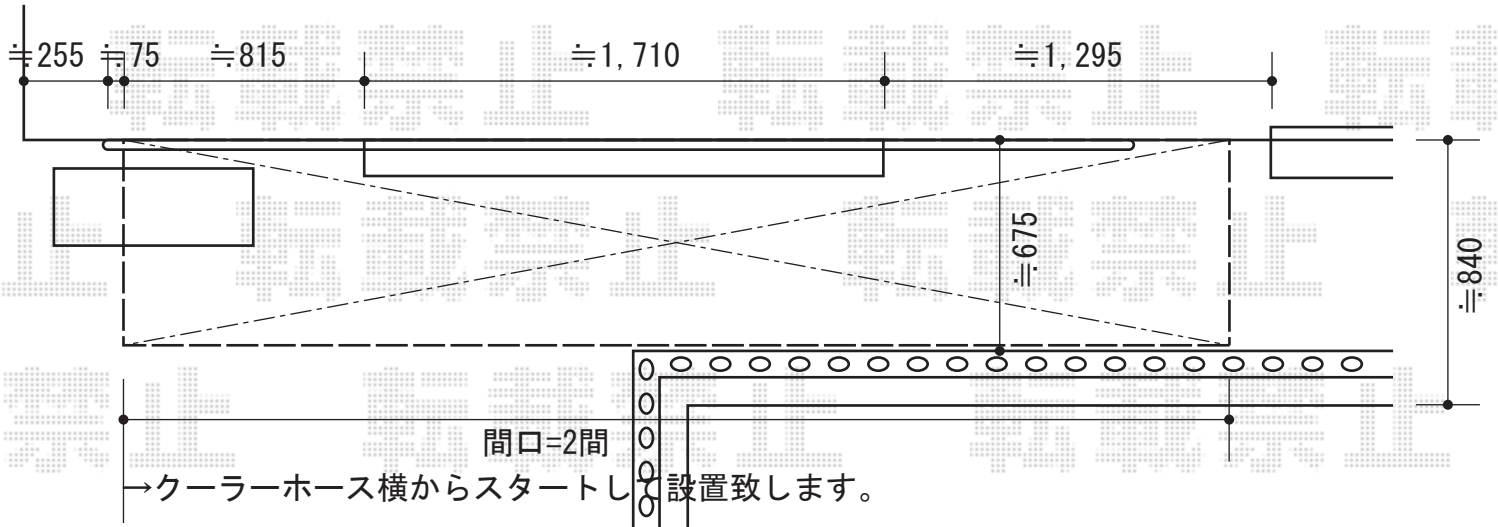

EX-SHOP
[HTTP://WWW.EX-SHOP.NET](http://www.ex-shop.net)

担当: 堀