



キューブポートプラスレギュラー 縦連棟 積雪~20cm対応

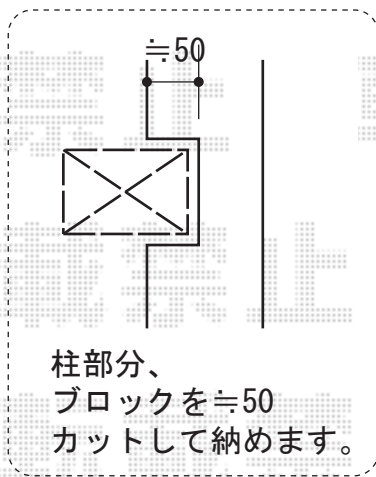

TOEX キューブポートプラスレギュラー 縦連棟 積雪~20cm対応  
 幅=2,406.5mm  
 奥行=9,936mm  
 色：シャイングレー  
 屋根材：ポリカーボネート（ライトブラウン）  
 柱仕様：ロング柱仕様（有効高 約2,500mm）  
 オプション：着脱式サポートSロング柱用（2本）

現場状況や作図制限により概略図の内容と多少の違いが生じることがございます。  
 施工時は、現場優先とさせて頂きたく思いますので、お立会い頂き、  
 最終のご指示のほど、何卒、宜しくお願い致します。

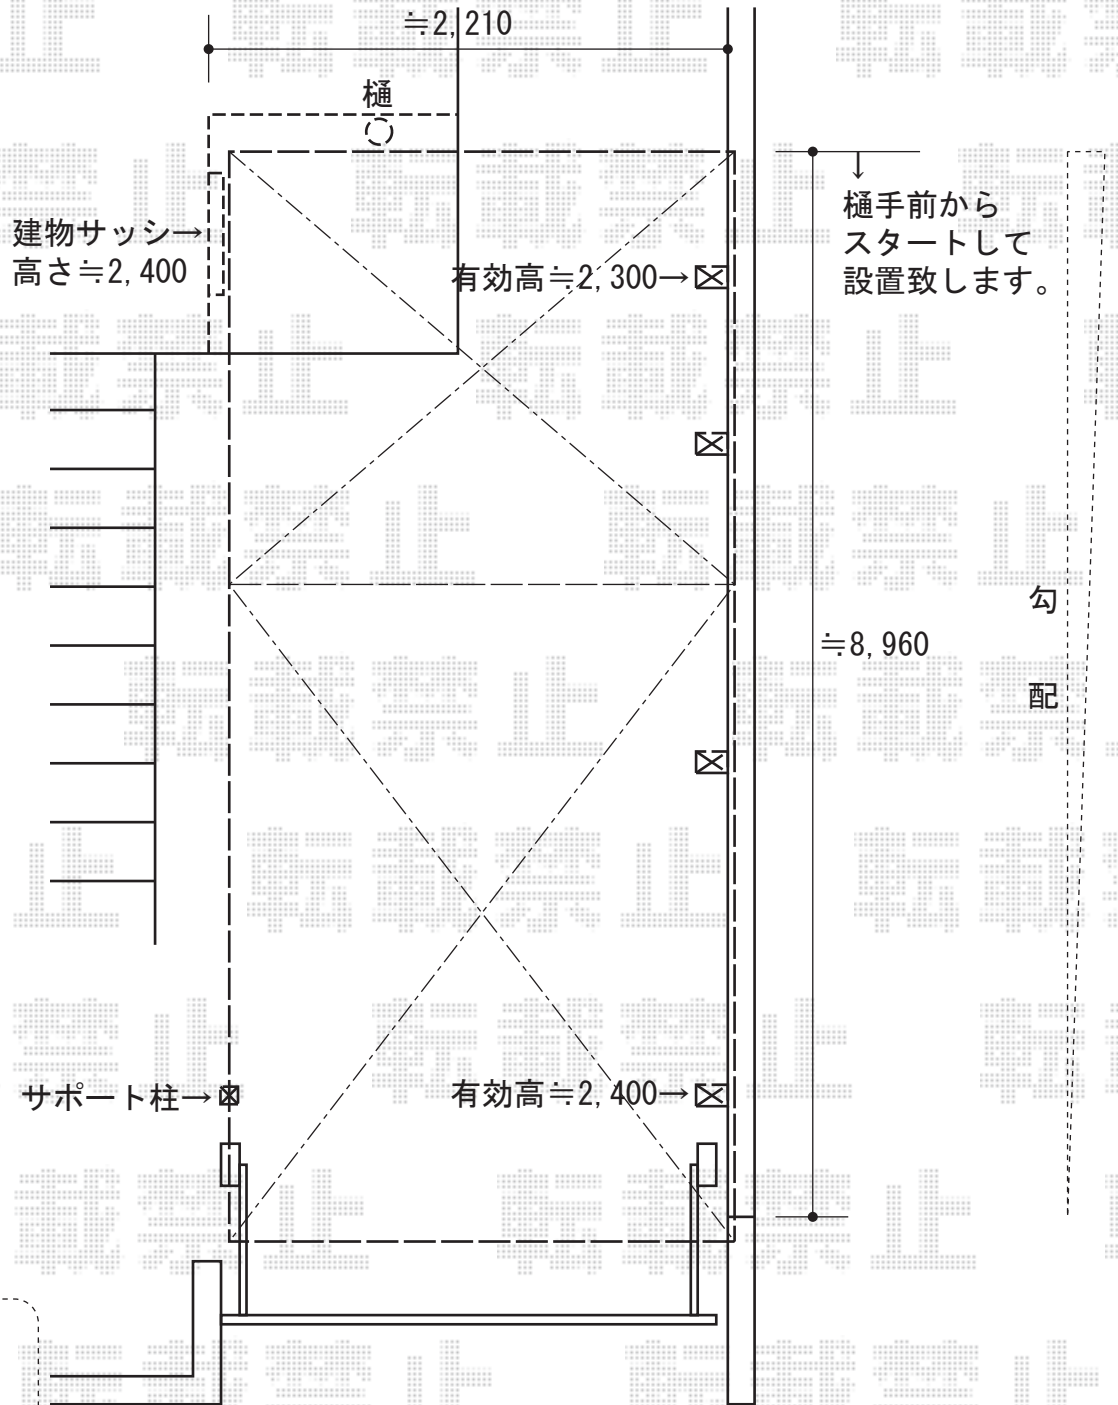

EX-SHOP  
[HTTP://WWW.EX-SHOP.NET](http://www.ex-shop.net)

担当：角田