


プリレオR9型フェンス[間仕切りタイプ]

TOEX プリレオR9型フェンス[フリーポールタイプ]
本体1枚 (W×H) = (1,979mm×600mm) × 8枚
主柱: 13本
部品セット: 13セット
コーナー継手A: 2セット
端部カバー (切詰用): 3セット
端部キャップ: 1セット
色: シャイングレー

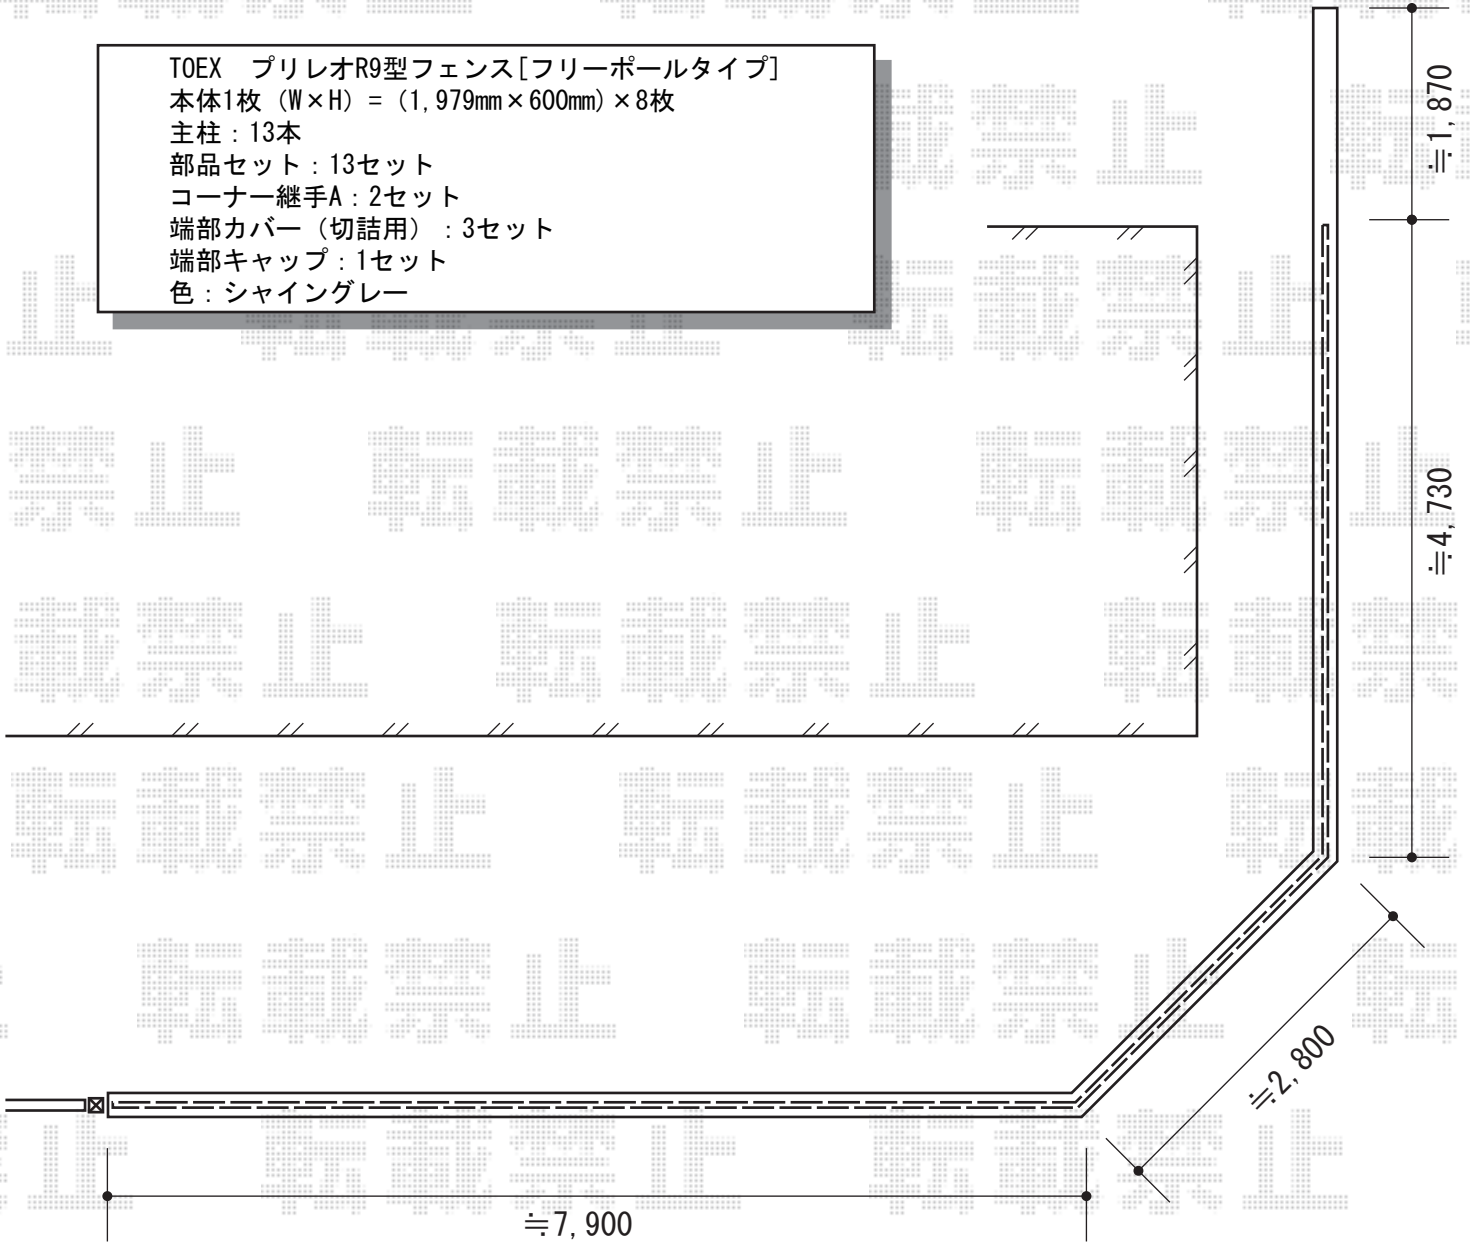

既設ブロックと新設フェンスの間に、すき間があきます。



現場状況や作図制限により概略図の内容と多少の違いが生じることがございます。
施工時は、現場優先とさせて頂きたく思いますので、お立会い頂き、
最終のご指示のほど、何卒、宜しくお願い致します。



EX-SHOP
HTTP://WWW.EX-SHOP.NET

担当: 堀

全ての著作権は、エクスショップに帰属します。当社とのお取引目的外の使用・複製・転載禁止となっております。