


プレシオサポート 単体 積雪~20cm対応

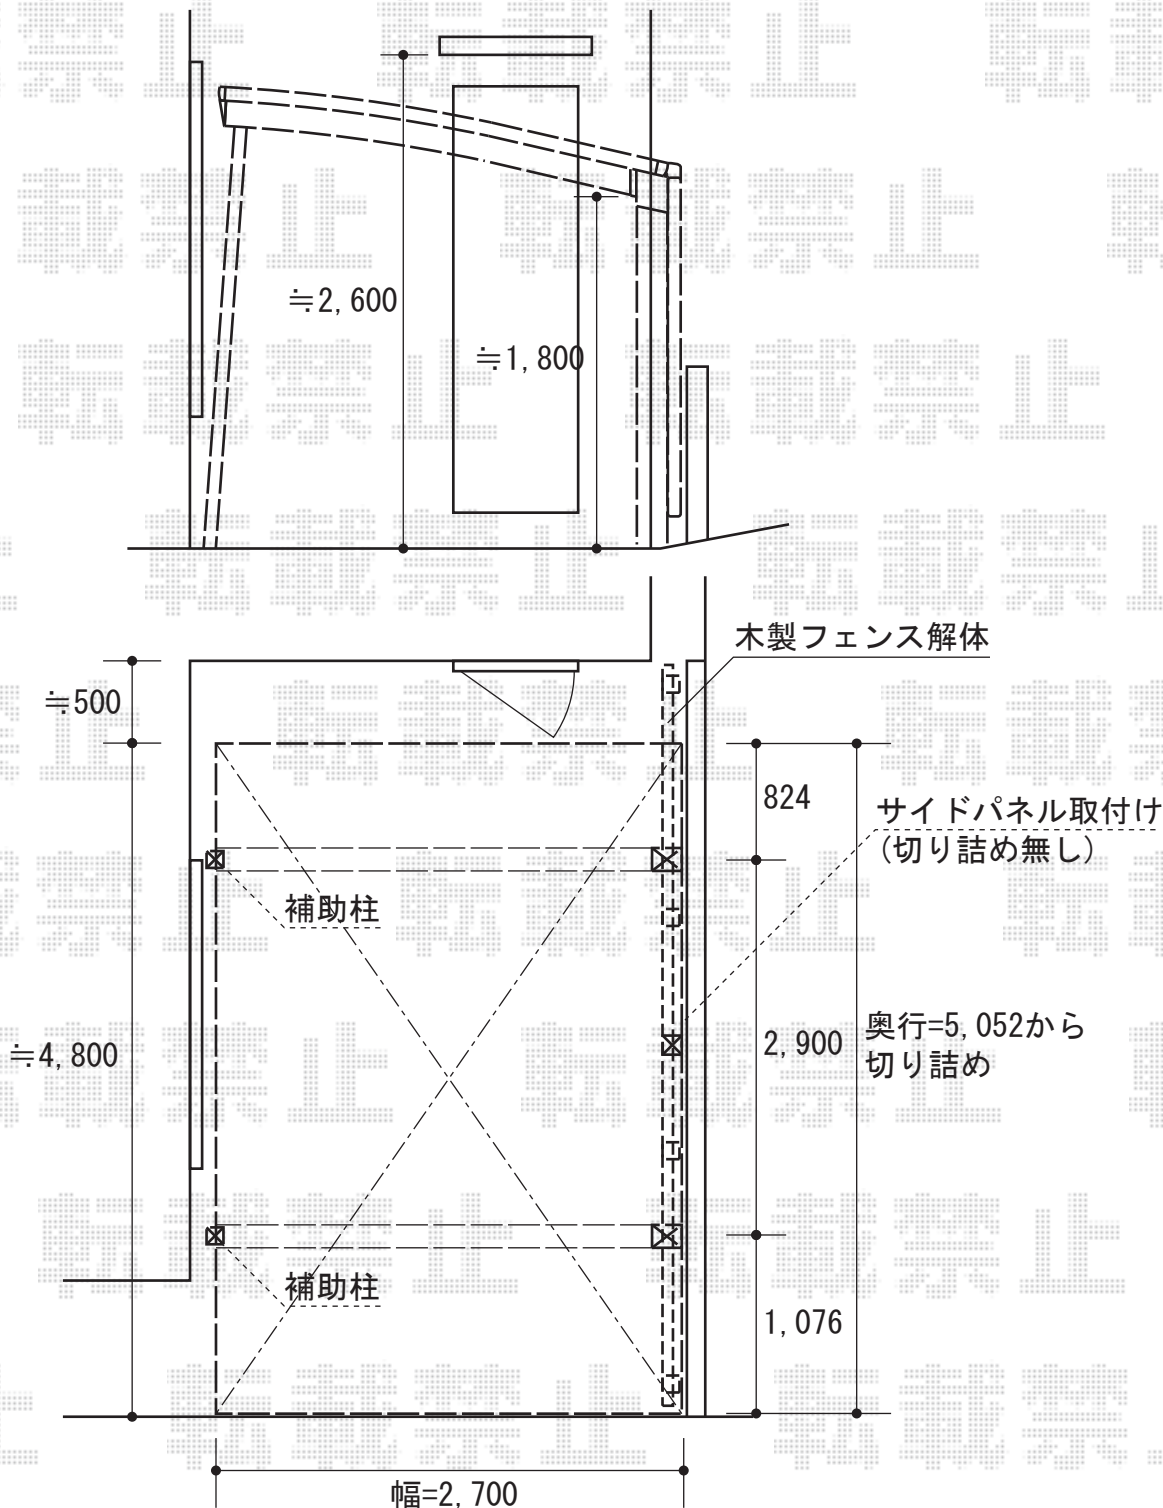

EX-SHOP プレシオサポート 単体 積雪~20cm対応
 幅=2,700mm
 奥行=5,052mm
 色：ノーブルステン
 屋根材：熱線遮断ポリカーボネート（スカイブルーマット調）
 柱仕様：標準柱仕様（有効高 約1,800mm）
 オプション：着脱式サポート（2本入り）
 オプション：サイドパネル51・標準用51-19（5,052mm×1,873mm）
 /パネル材=熱線遮断ポリカーボネート（スカイブルーマット調）

現場状況や作図制限により概略図の内容と多少の違いが生じることがございます。
 施工時は、現場優先とさせていただきますので、お立会い頂き、
 最終のご指示のほど、何卒、宜しくお願い致します。



EX-SHOP
 HTTP://WWW.EX-SHOP.NET

担当：角田