


# ヴェクターテラス R型 テラスタイプ 単体 積雪～20cm対応

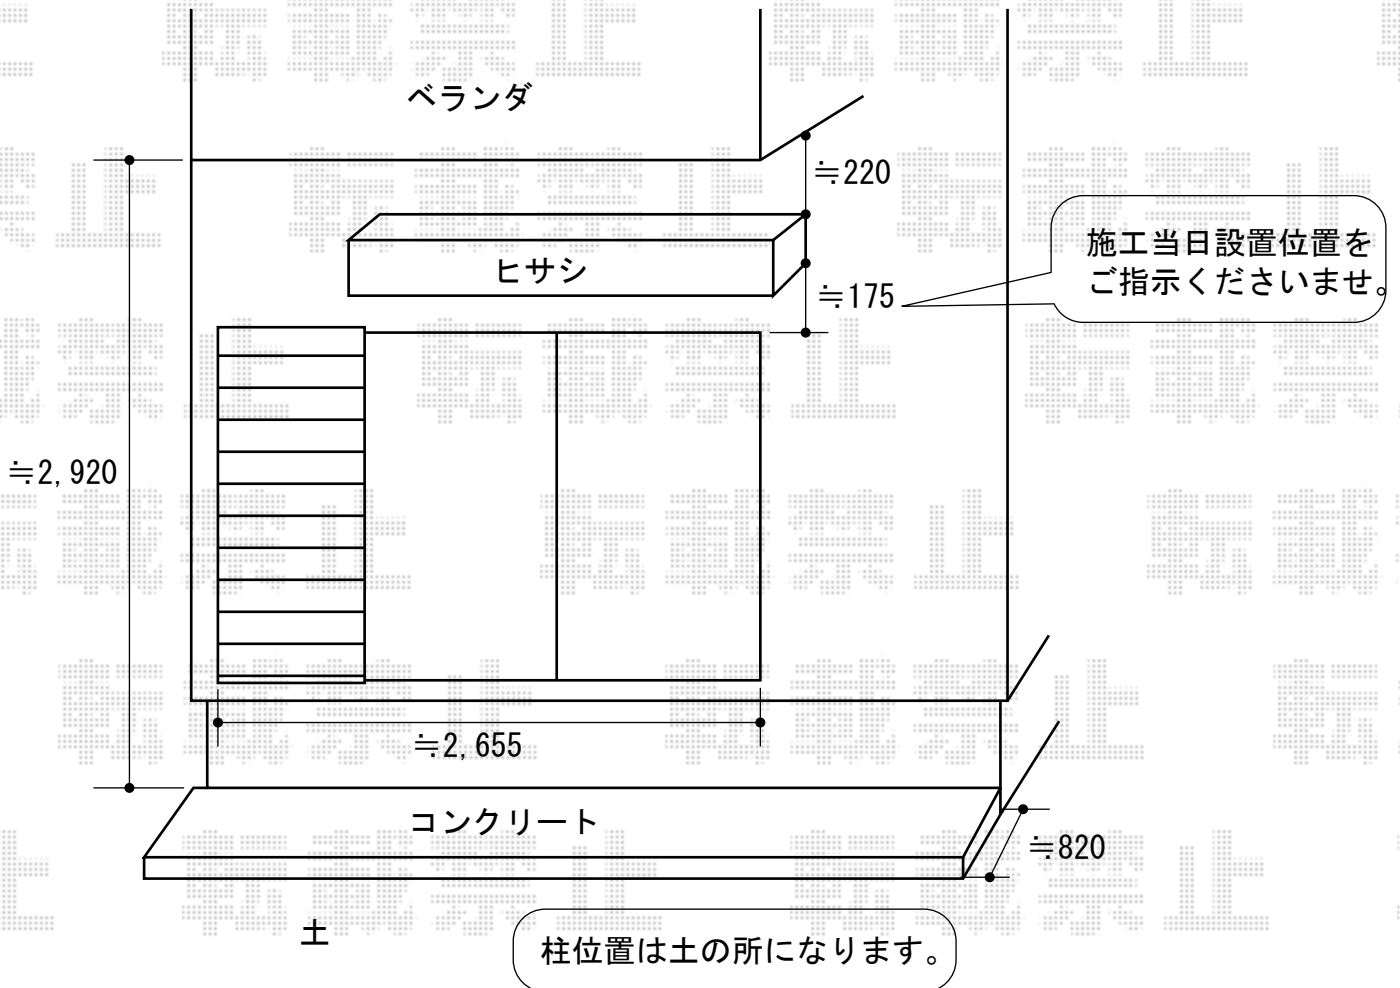

YKK AP ヴェクターテラス R型 テラスタイプ 単体 積雪～20cm対応  
間口=関東間1.5間 (柱芯々2,575mm 屋根幅2,760mm)  
出幅=3尺 (870mm)  
色 : プラチナステン  
屋根材 : ポリカーボネート (アースブルー)  
柱仕様 : 柱標準タイプ

YKK AP 吊り下げ物干し 標準 2本入 (プラチナステン)

現場状況や作図制限により概略図の内容と多少の違いが生じることがございます。  
施工時は、現場優先とさせて頂きたく思いますので、お立会い頂き、  
最終のご指示のほど、何卒、宜しくお願い致します。



EX-SHOP  
HTTP://WWW.EX-SHOP.NET

担当:堀