


ジーポート タイプS 積雪~100cm対応

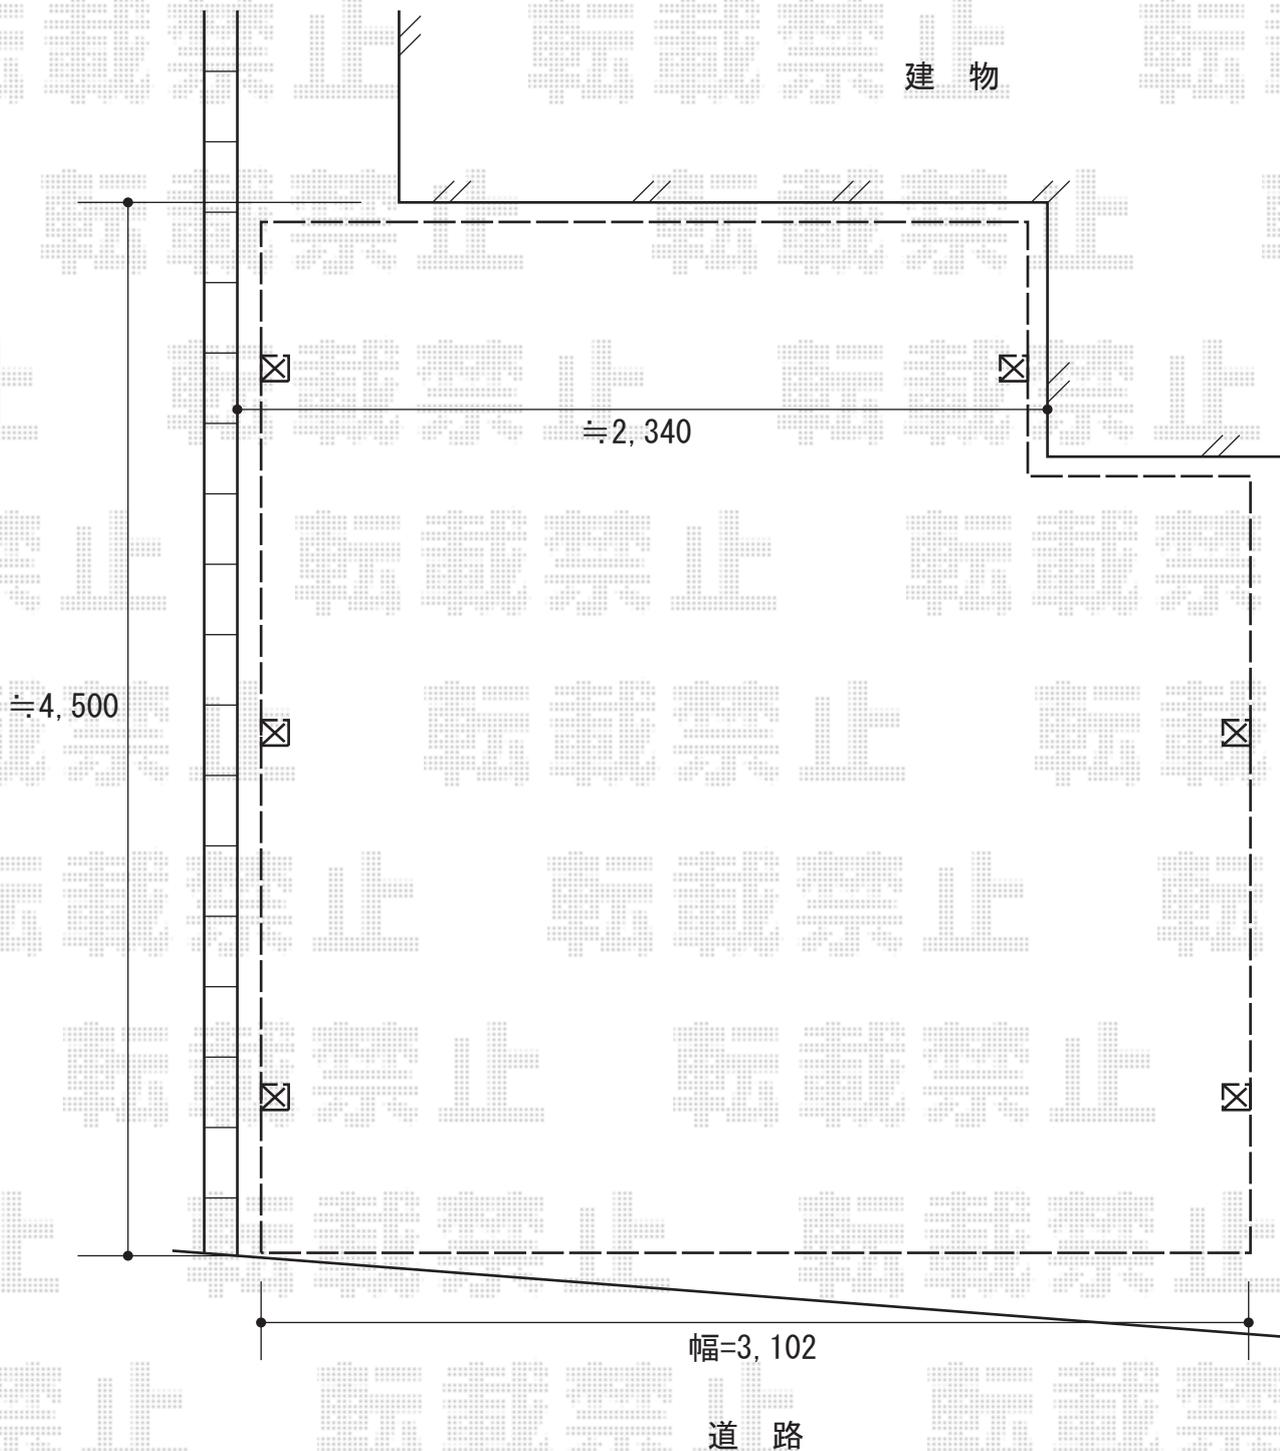

YKK AP ジーポート タイプS 積雪~100cm対応
幅=3,102mm
奥行=5,446mm
色：プラチナステン
屋根材：【別売】スチール折板
柱仕様：角柱6本/標準柱仕様（有効高 約2,355mm）
追加部材：変形敷地対応セット（入隅/水上カット用）
横材：無し

現場状況や作図制限により概略図の内容と多少の違いが生じることがございます。
施工時は、現場優先とさせて頂きたく思いますので、お立会い頂き、
最終のご指示のほど、何卒、宜しくお願い致します。



EX-SHOP
HTTP://WWW.EX-SHOP.NET

担当：堀