


ライザーテラスII R型 屋根タイプ 単体 積雪~20cm対応

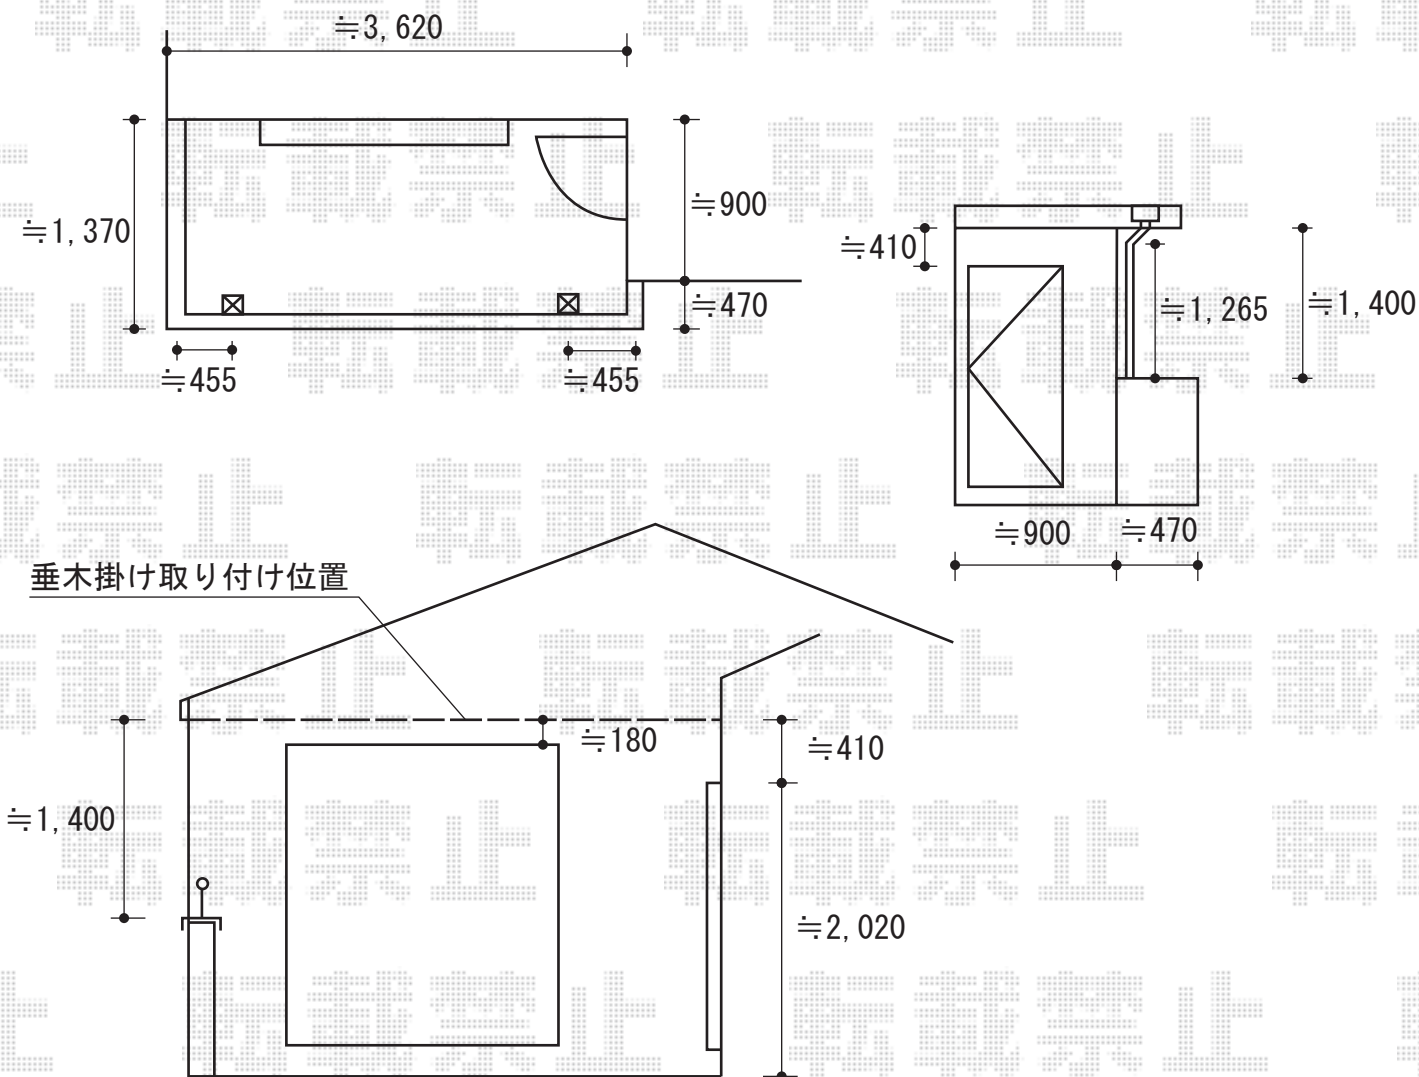

ライザーテラスII R型 屋根タイプ 単体 積雪~20cm対応  
 間口=関東間2間 (柱芯々3,440mm 屋根幅3,660mm)  
 出幅=5尺 (1,485mm)  
 色: オータムブラウン  
 屋根材: ポリカーボネート (ブラウン)  
 柱仕様: 柱奥行移動タイプ  
 施工方法: 下止め  
 追加部材: ブロードステージロングコーチネジ  
 オプション: 吊り下げ式物干し

現場状況や作図制限により概略図の内容と多少の違いが生じることがございます。  
 施工時は、現場優先とさせて頂きたく思いますので、お立会い頂き、  
 最終のご指示のほど、何卒、宜しくお願い致します。



EX-SHOP  
[HTTP://WWW.EX-SHOP.NET](http://www.ex-shop.net)

担当: 沼