


カーポート・カーゲート

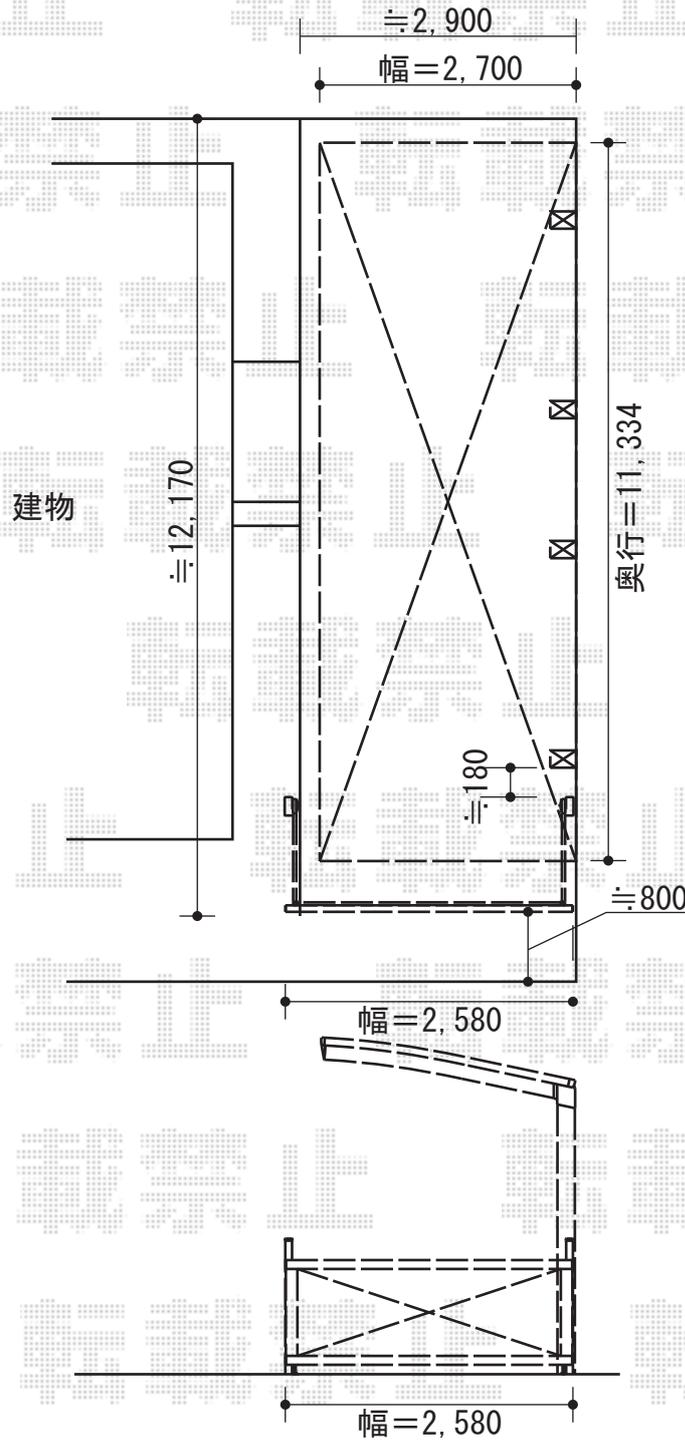

YKK AP レイナポート 縦連棟 積雪~20cm対応
 幅=2,700mm
 奥行=11,128mm
 色：カームブラック
 屋根材：ポリカーボネート（トーマイマット/すりガラス調）【仮】
 柱仕様：ハイルーフ仕様（有効高 約2,355mm）

YKK AP エクスラインアップゲート2型 電動式
 本体（W×H）=W2,580mm×H1,000mm
 色：カームブラック
 柱仕様：ハイルーフ仕様（有効高≒2,140mm）
 駆動：電動式

現場状況や作図制限により概略図の内容と多少の違いが生じることがございます。
 施工時は、現場優先とさせて頂きたく思いますので、お立会い頂き、
 最終のご指示のほど、何卒、宜しくお願い致します。



EX-SHOP
[HTTP://WWW.EX-SHOP.NET](http://www.ex-shop.net)

担当：小林