



- バルコニー屋根 -

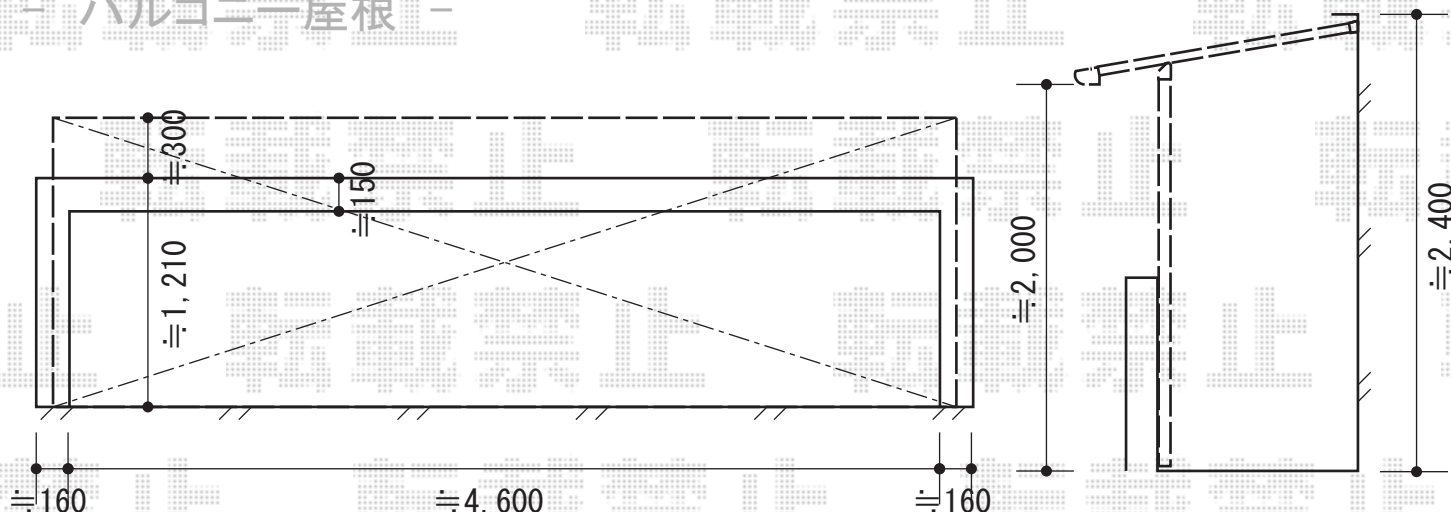

トステム ライザーテラスⅡF型 単体 屋根タイプ 積雪~20cm対応
 間口=メーターモジュール5000通し (柱芯々4,800mm 屋根幅5,020mm)
 出幅=5尺 (1,485mm)
 色 : シャイングレー
 屋根材 : ポリカーボネート (ブルースモーク)
 柱仕様 : 柱奥行移動タイプ
 施工方法 : 下止め
 オプション : 吊り下げ物干し 標準 2本入

- フェンス -

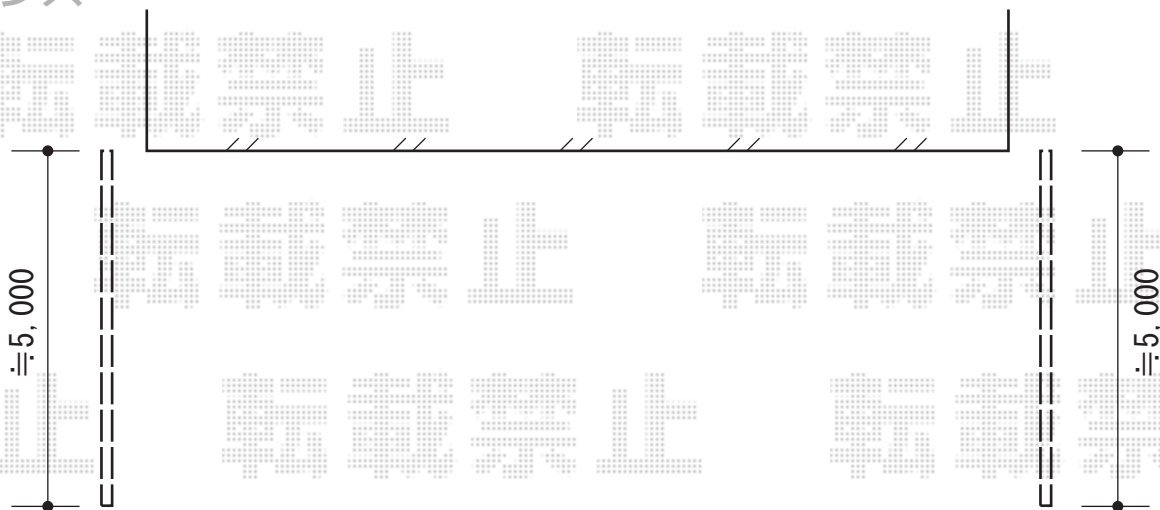

TOEX プリレオR6型フェンス フリーポールタイプ
 本体1枚 (W×H) = (W1,979.5mm×H800) × 5スパン
 自由柱 : T-8×8本
 部品 : 部品セットA×8本
 部品 : 端部カバー (縦棧左右各1本)
 部品 : 端部キャップA×2
 色 : シャイングレー

現場状況や作図制限により概略図の内容と多少の違いが生じることがございます。
 施工時は、現場優先とさせて頂きたく思いますので、お立会い頂き、
 最終のご指示のほど、何卒、宜しくお願い致します。



EX-SHOP
[HTTP://WWW.EX-SHOP.NET](http://www.ex-shop.net)

担当: 小林